



PŮDORYS ZÁKLADU

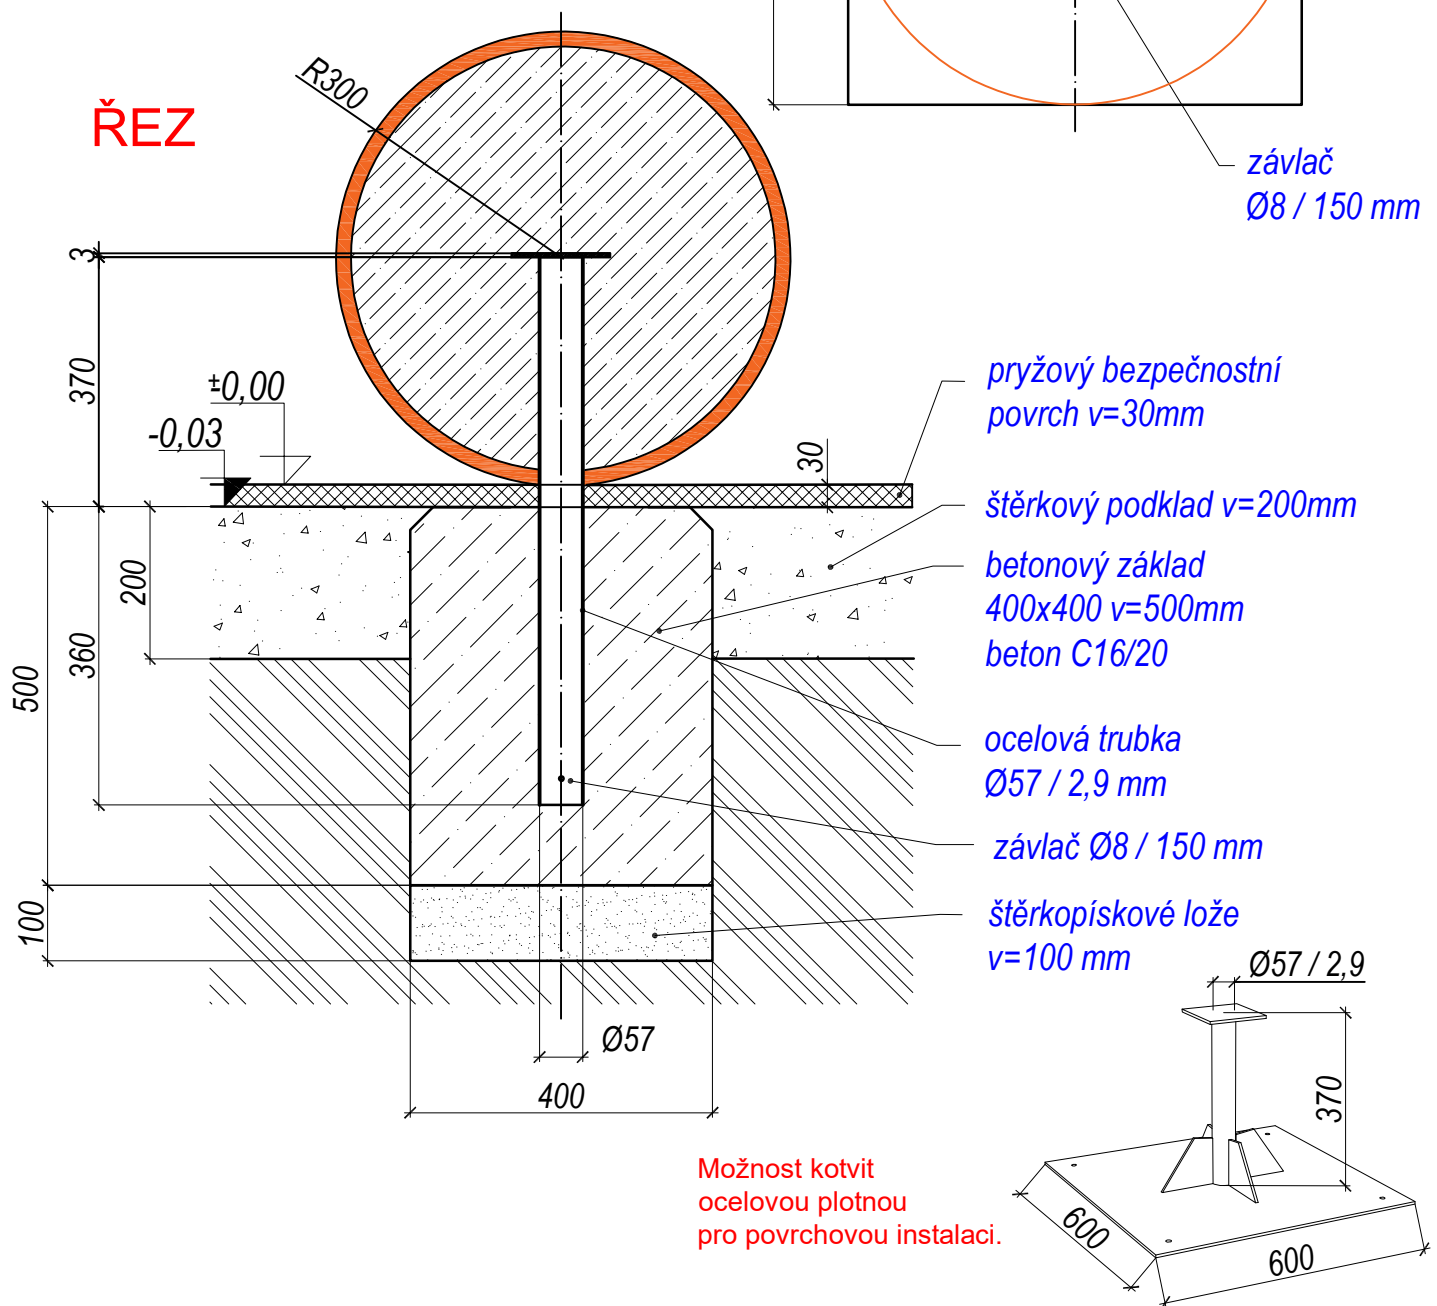

Vypracoval:		Hřiště MATY, s.r.o. Lidická 26 602 00 Brno Tel.: +420 734 889 068 Email: info@hristematy.cz	 <small>WWW.HRISTEMATY.CZ</small>
MgA. Maxmilián Blíšák			
TECHNICKÝ VÝKRES		Certifikováno dle	EN71 , EN1176
		Datum vytvoření	30.10. 2020
KOULE B08a-6		M 1:10	formát 1xA4
Ukotvení prvku a tvar základu - půdorys a řez		B08a_CZ.dwg	revize 0

maty
WWW.HRISTEMATY.CZ