





MATERIÁL		POZNÁMKY			
ROZMĚR POLOTOVARU		SOUBOR			
DATUM		18.05.2026		NAD. SESTAVA	
DODAVATEL		KONSTRUKTÉR		TYP/PROJEKT	
HMOTNOST (kg)		MĚŘÍTKO		PŘESNOST	
32,1 kg		1 : 20		ISO 2768-mK	
PROJEKCE		LIST		FORMÁT	
PRVNÍ KVADRANT		1		A2	
		LISTŮ		STARÝ VÝKRES	
		3		PŘESNOST	
				TOLEROVÁNÍ	
				ISO 8015	
				CHRÁNĚNO DLE	
				ISO 16016	
NÁZEV				ČÍSLO VÝKRESU	
WORKOUTOVÁ SESTAVA				WO-013-02-ATYP	

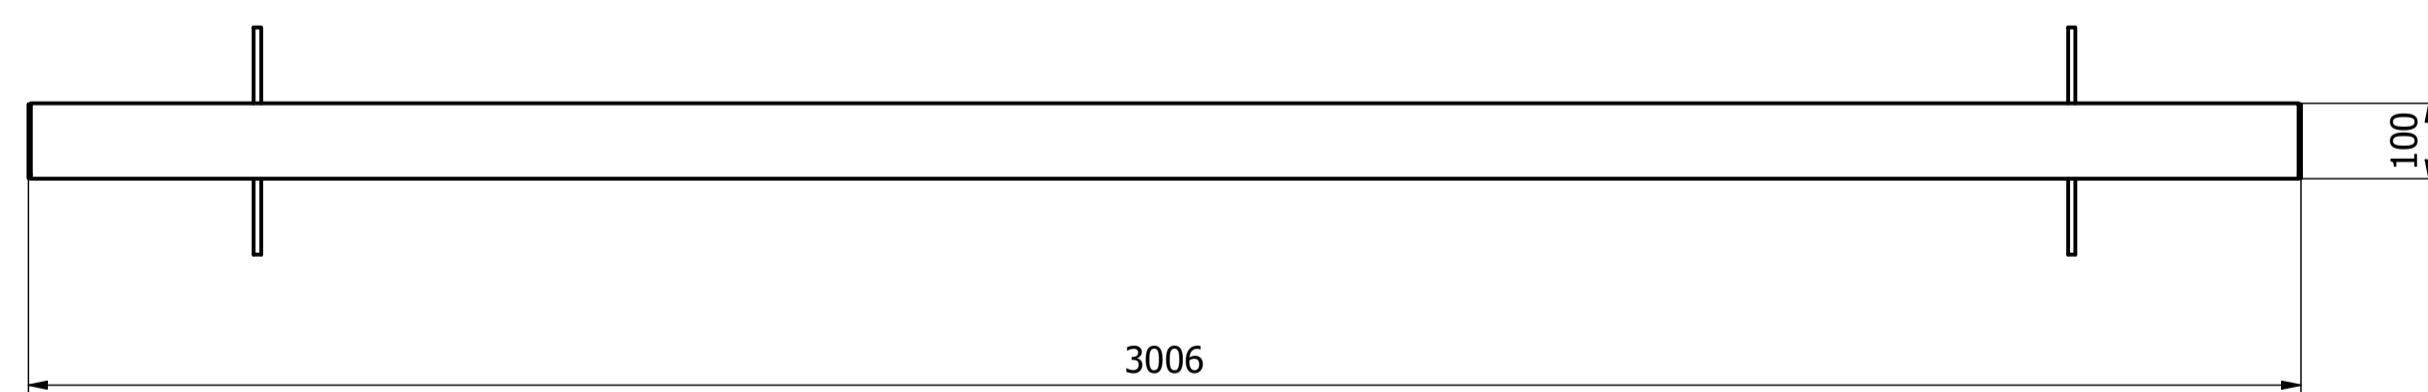

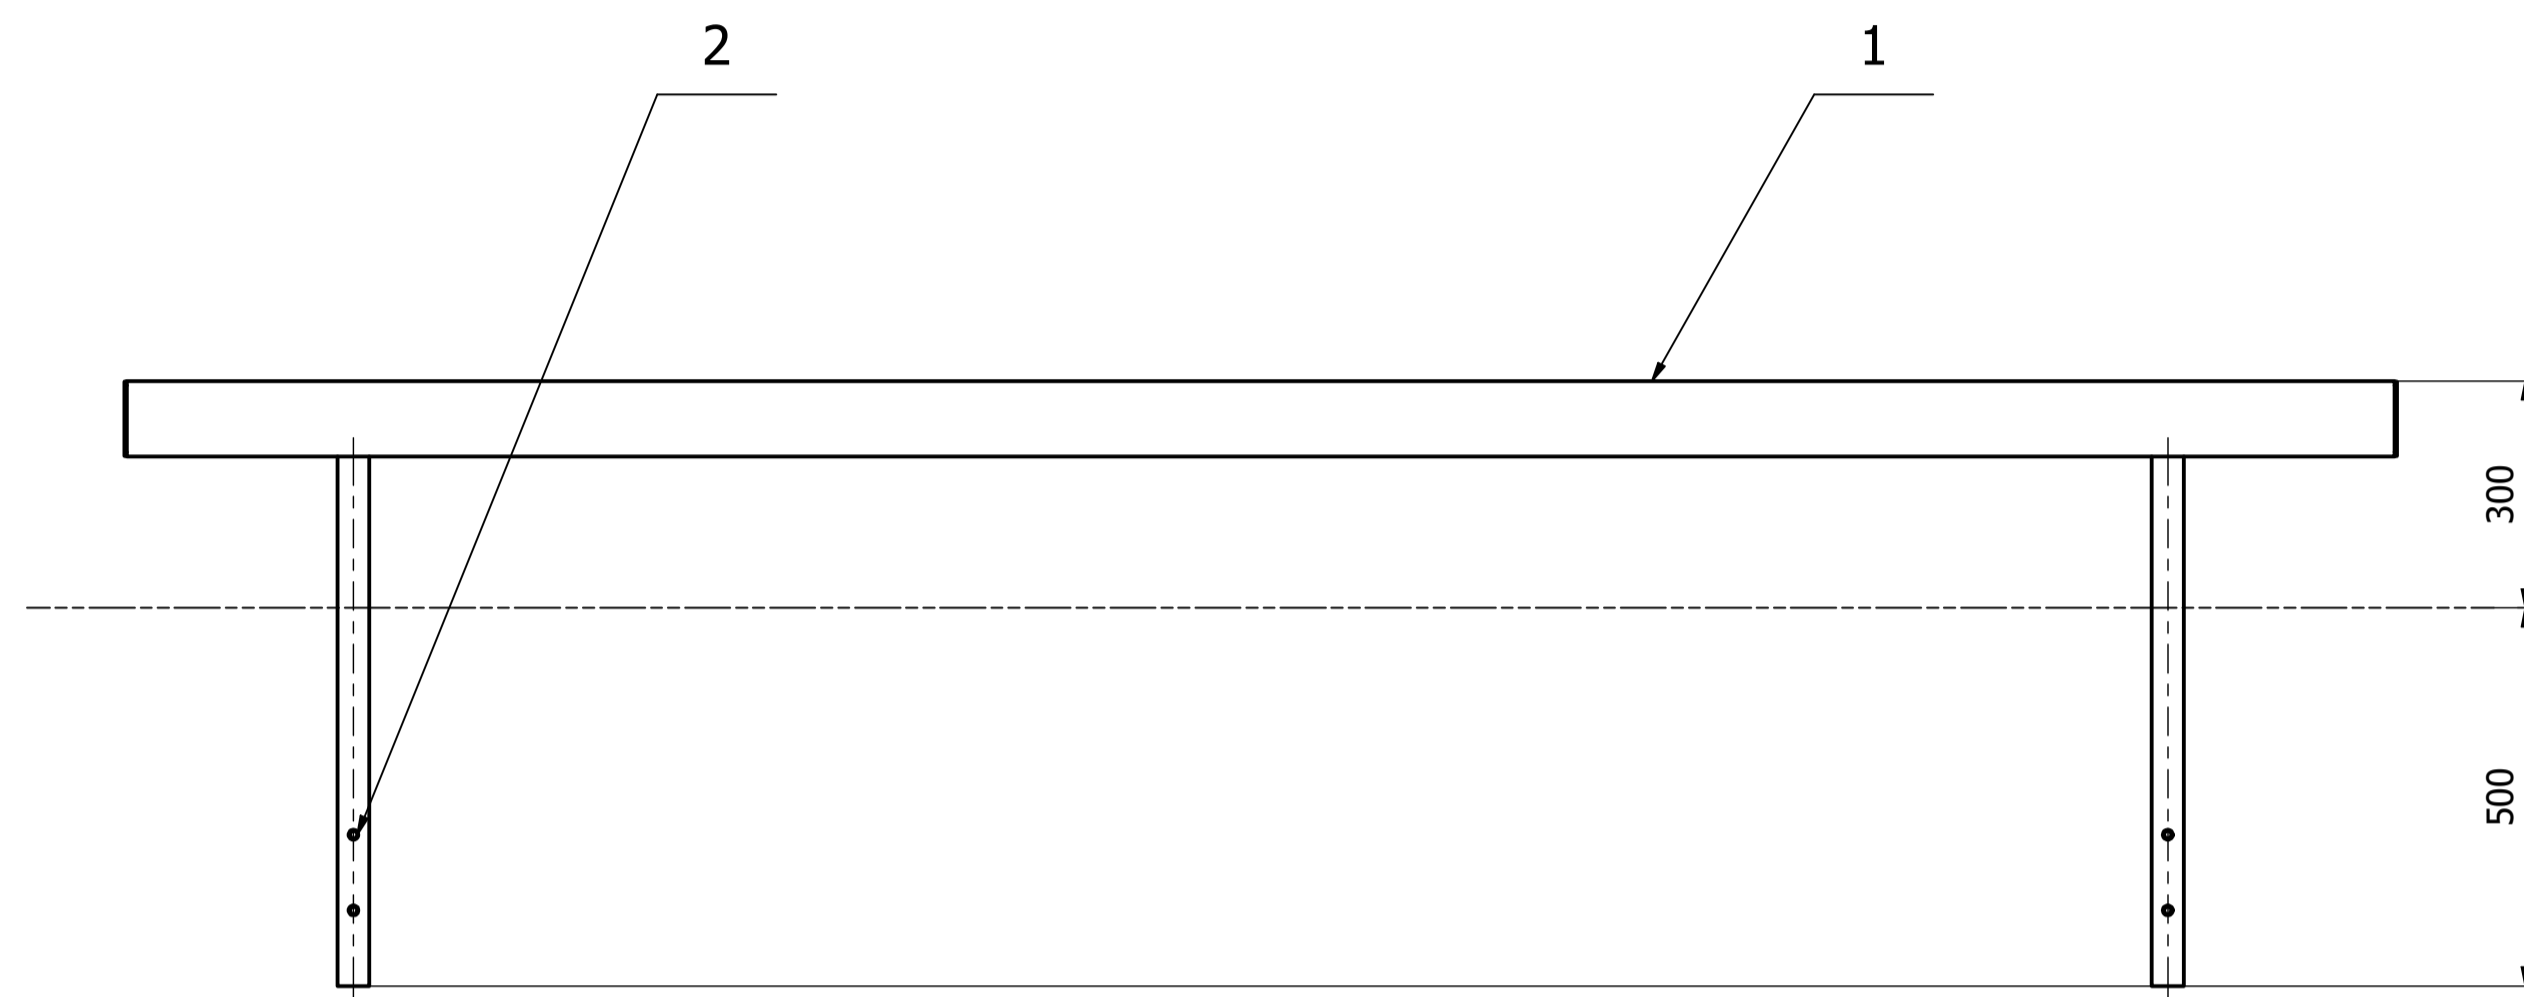



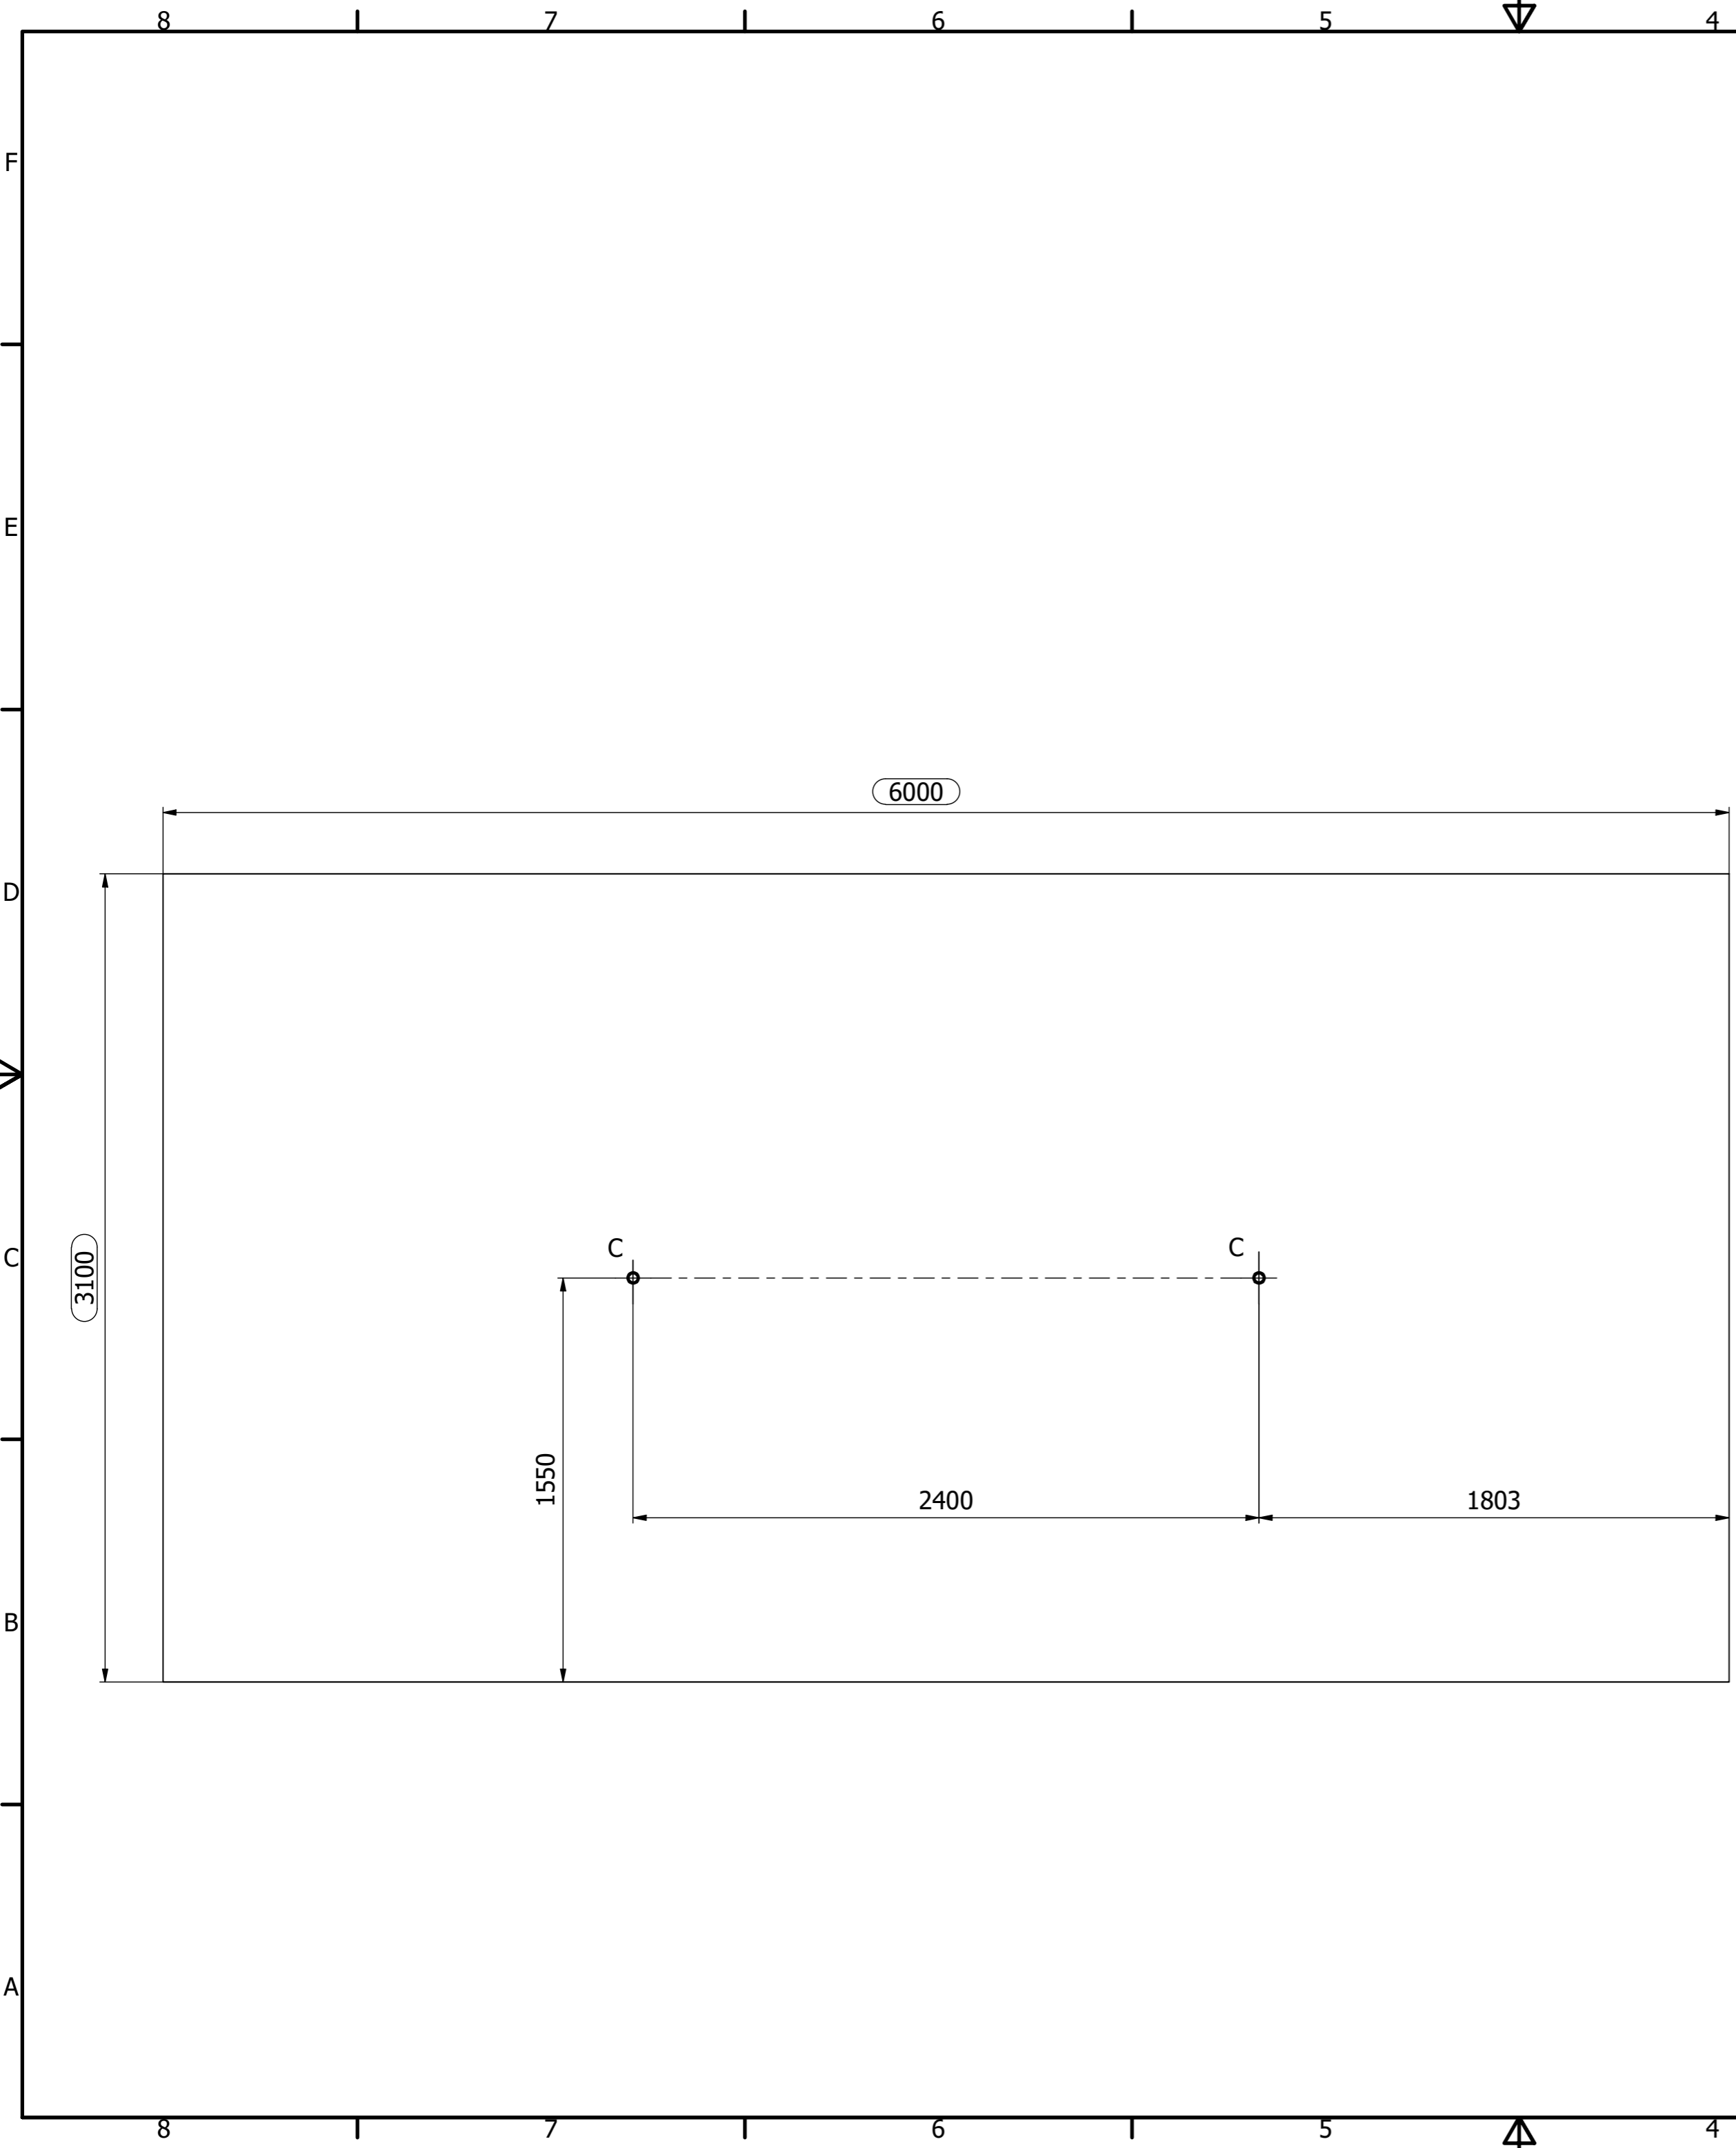

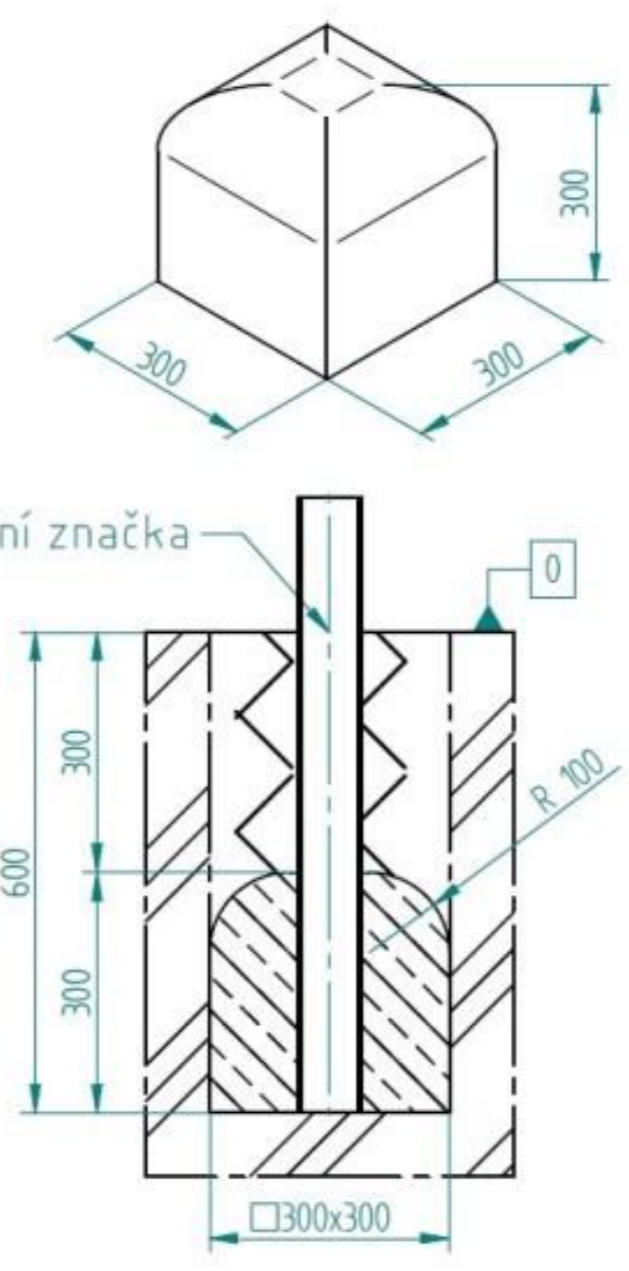4	ROXOR	0,18	CT1000 A0	2
1	KLADINA	31,37	WL3050 A0	1
Ks			HMOTN.	ČÍSLO VÝKRESU
MATERIÁL		POZNÁMKY		
ROZMÉR POLOTOVARU		SOUBOR		
DATUM		TYP/PROJEKT		
DODAVATEL		NAD. SESTAVA		
	HMOTNOST (kg)	MÉRÍTKO	KONSTRUKTÉR	
	32,1 kg	1 : 10		
	REKVEL	LIST	FORMÁT	STARÝ VÝKRES
		2	A1	PŘESNOST ISO 2768-mK
		LIST		TOLEROVÁNÍ ISO 9015
		3		CHRÁNĚNO DLE ISO 16016
NÁZEV			ČÍSLO VÝKRESU	
WORKOUTOVÁ SESTAVA			WO-013-02-ATYP	



C Ø 42,4x3



- 
Kačirek (zrnitost 2-8 mm)
 Kačirek (zrnitost 2-8 mm)
 Gravel (grain size 2-8 mm)
 Kies (Körnung 2-8 mm)
 Kavics (szemcseméret 2-8 mm)
 Żwir (wielkośc ziarna 2-8 mm)
 Pietris (mărimea bobului 2-8 mm)
- 
Beton C20/25
 Beton C20/25
 Concrete C20/25
 Beton C20/25
 Beton C20/25
 Beton C20/25
- 
Nasypaná zemina
 Nasypaná pôda
 Added soil
 Lockerer Boden
 Laza talaj
 Lužna gleba
 Adăugat solul
- 
Původní zemina
 Původná zemina
 Original soil
 Ursprüngliche Boden
 Az eredeti talaj
 Pierwotna gleba
 Solul original
- 
Kotvení
 Kotva
 Anchoring
 Verankerung
 Lehorgonyzás
 Kotwienie
 Ancorare
- 
Plast a guma
 Plast a gumä
 Plastic and rubber
 Kunststoff und Gummi
 Műanyag és gumi
 Plastik i guma
 Plastic și cauciuc

MATERIÁL		POZNÁMKY			
ROZMĚR POLOTOVARU		SOUBOR			
DATUM		18.05.2026		NAD. SESTAVA	
DODAVATEL		MĚŘITKO		TYP/PROJEKT	
		1 : 20		KONSTRUKTÉR	
		HMOTNOST (Kg)		PŘESNOST	
		32,1 kg		ISO 2768-mK	
		MĚŘITKO		TOLEROVÁNÍ	
		LIST 3		ISO 8015	
		LISTŮ 3		CHRÁNĚNO DLE	
		FORMÁT		ISO 16016	
		A2		ČÍSLO VÝKRESU	
NÁZEV		WORKOUTOVÁ SESTAVA		WO-013-02-ATYP	