



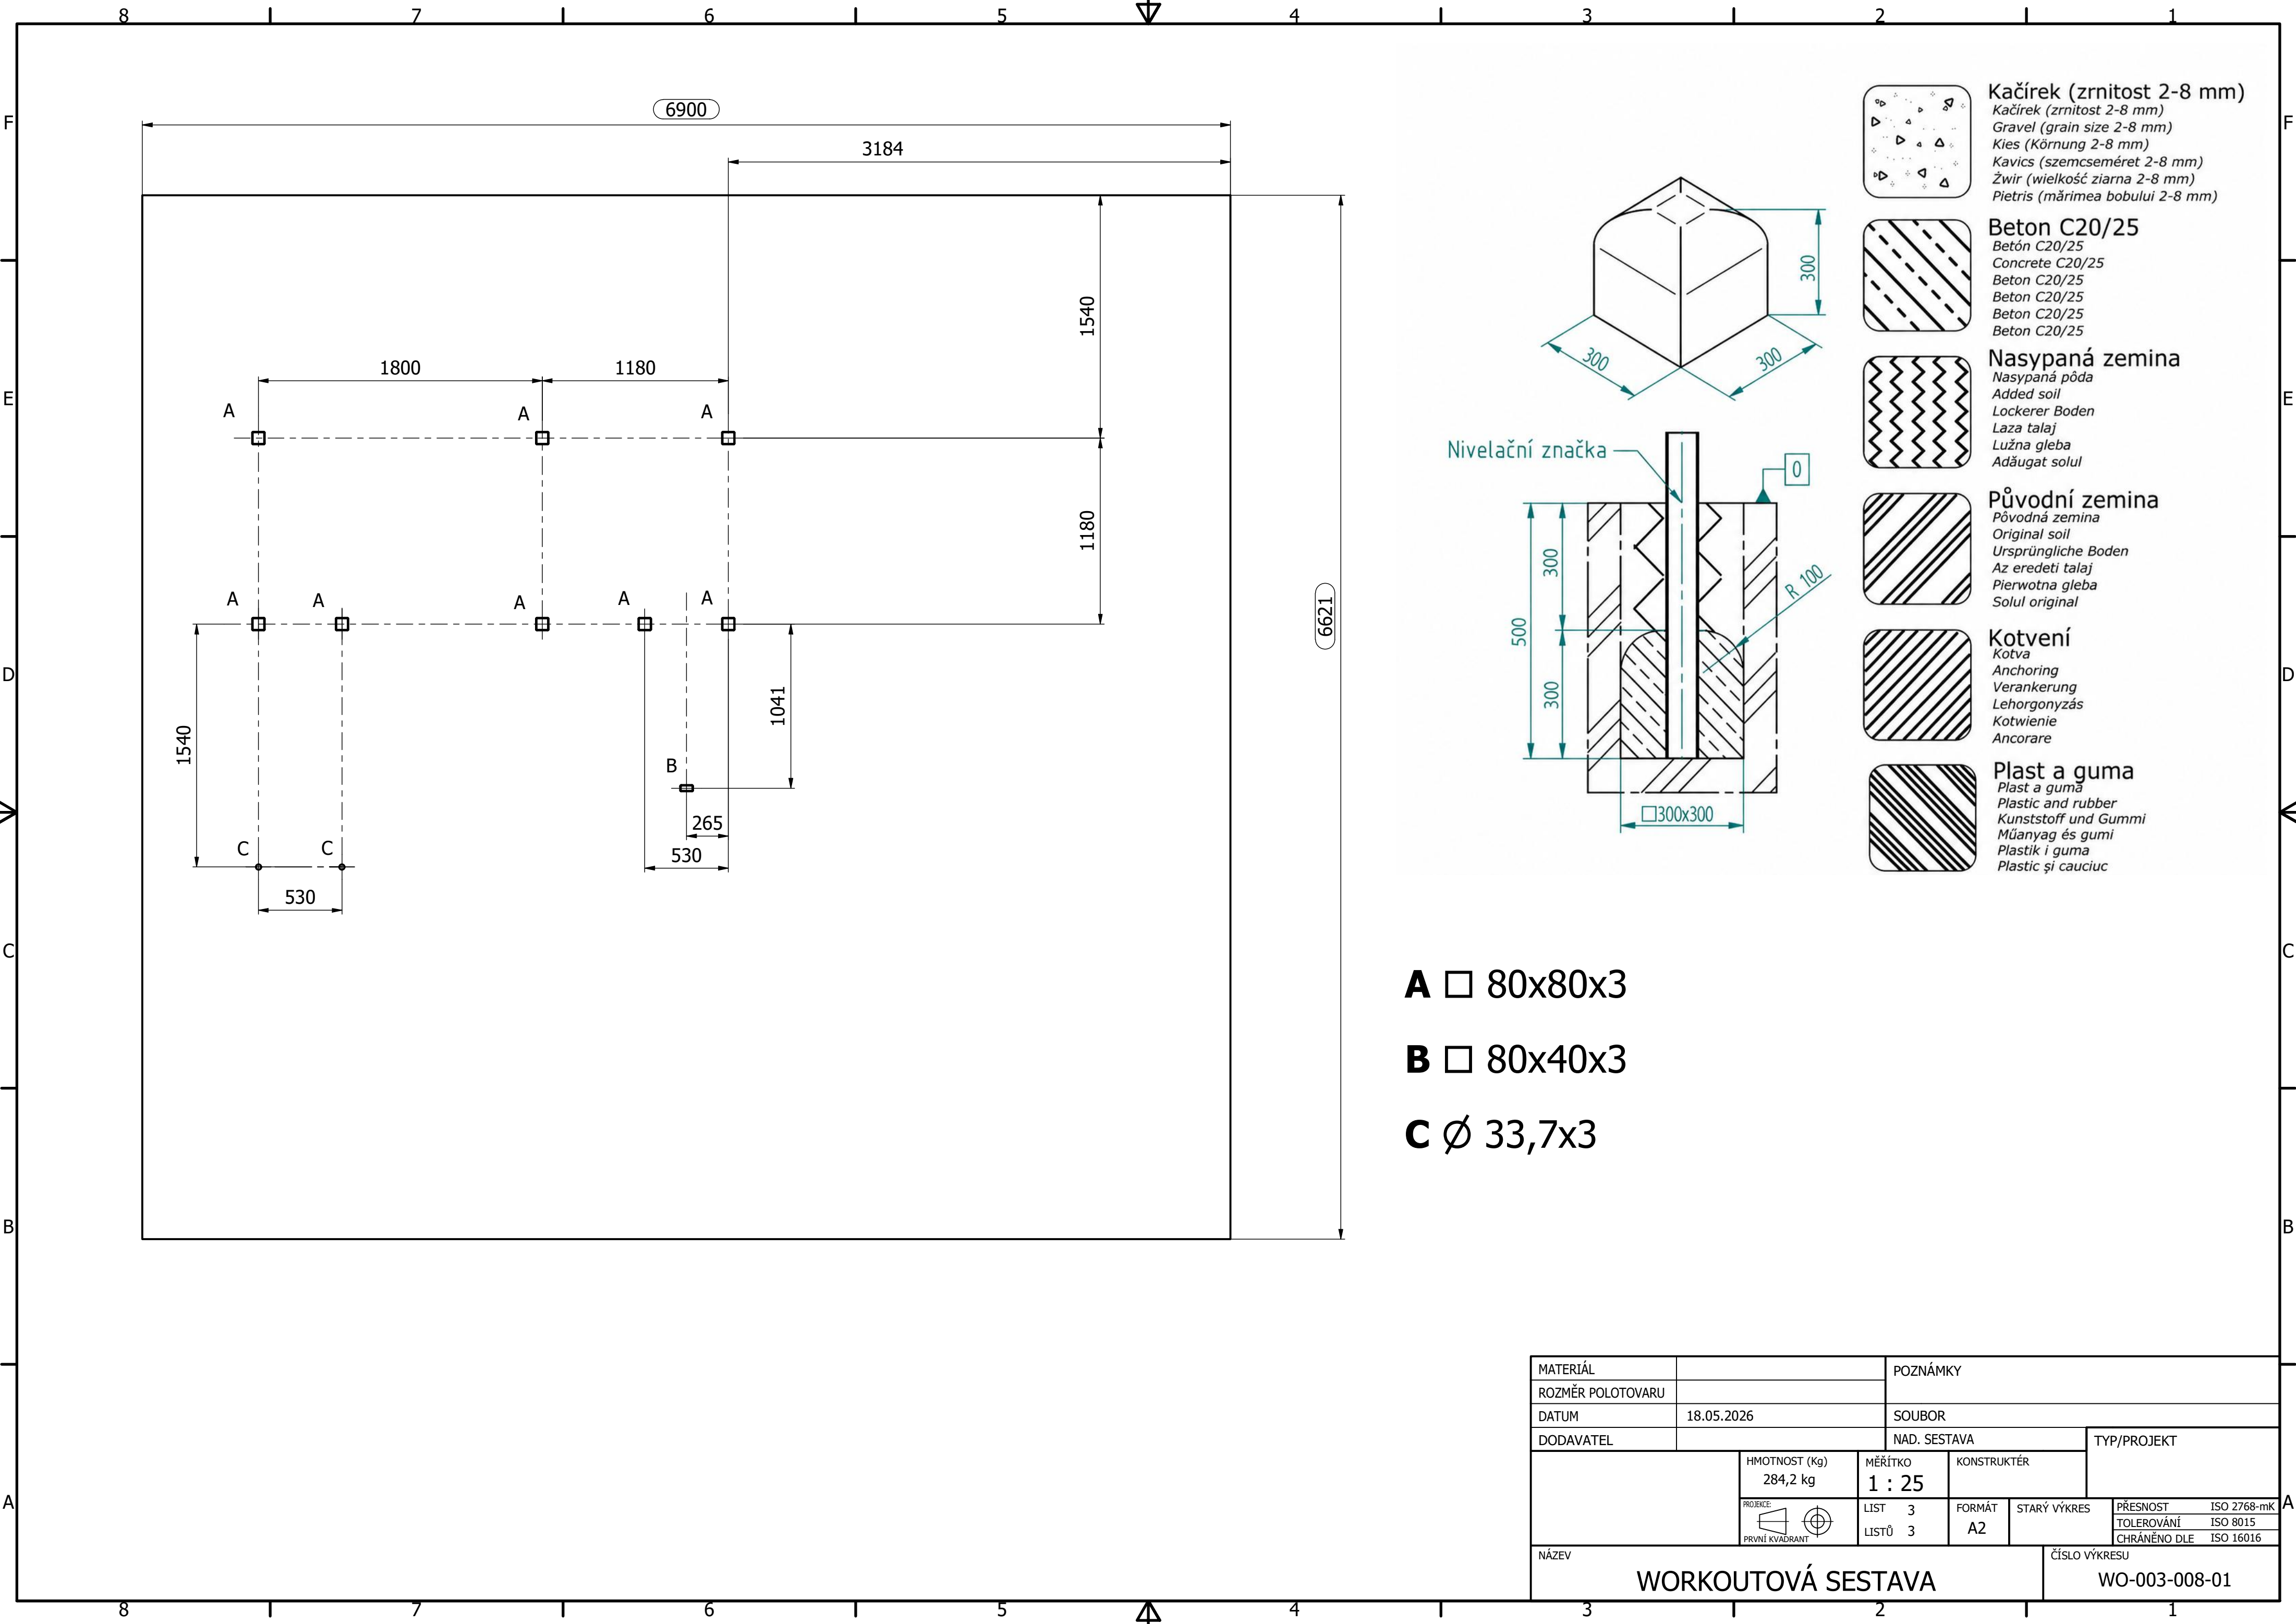

- A** □ 80x80x3
- B** □ 80x40x3
- C** ∅ 33,7x3

- Kačírek (zrnitost 2-8 mm)**
Kačírek (zrnitost 2-8 mm)
Gravel (grain size 2-8 mm)
Kies (Körnung 2-8 mm)
Kavics (szemcseméret 2-8 mm)
Żwir (wielkośc ziarna 2-8 mm)
Pietris (mărimea bobului 2-8 mm)
- Beton C20/25**
Betón C20/25
Concrete C20/25
Beton C20/25
Beton C20/25
Beton C20/25
- Nasypaná zemina**
Nasypaná pôda
Added soil
Lockerer Boden
Laza talaj
Lužna gleba
Adăugat solul
- Původní zemina**
Původná zemina
Original soil
Ursprüngliche Boden
Az eredeti talaj
Pierwotna gleba
Solul original
- Kotvení**
Kotva
Anchoring
Verankerung
Lehorgonyzás
Kotwienie
Ancorare
- Plast a guma**
Plast a gumă
Plastic and rubber
Kunststoff und Gummi
Műanyag és gumi
Plastik i guma
Plastic și cauciuc

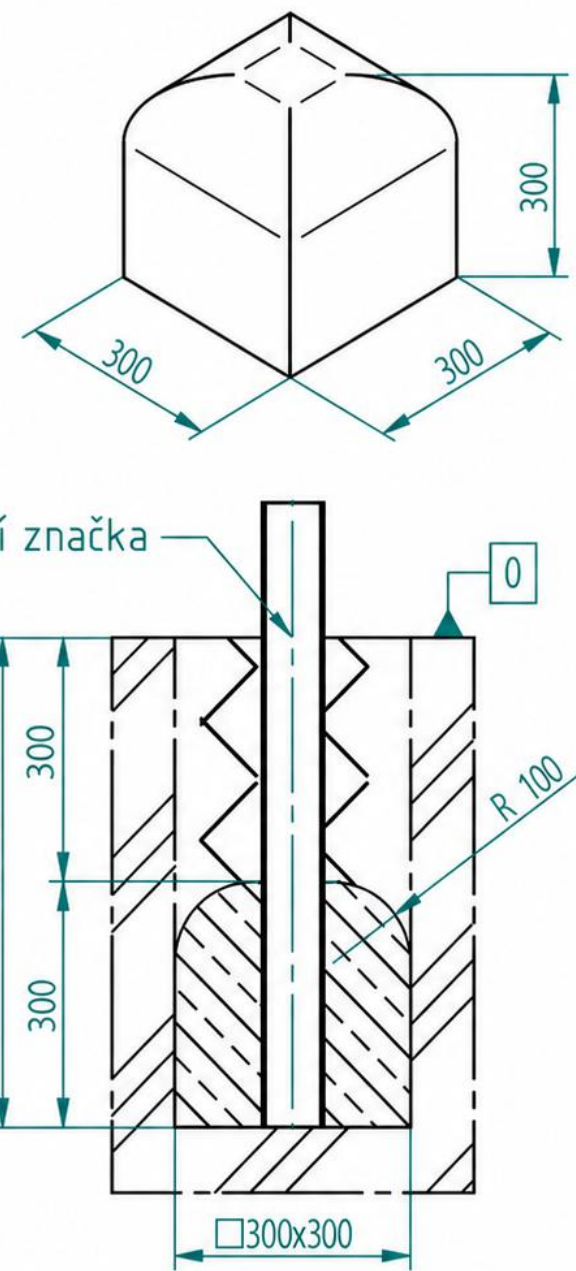

MATERIÁL				POZNÁMKY			
ROZMĚR POLOTOVARU							
DATUM		18.05.2026		SOUBOR			
DODAVATEL				NAD. SESTAVA		TYP/PROJEKT	
		HMOTNOST (Kg)	MĚŘÍTKO	KONSTRUKTÉR			
		284,2 kg	1 : 25				
		PROJEKCE	LIST 3	FORMÁT	STARÝ VÝKRES		
	LISTŮ 3	A2		TOLEROVÁNÍ	ISO 8015		
PRVNÍ KVADRANT				CHRÁNĚNO DLE	ISO 16016		
NÁZEV				ČÍSLO VÝKRESU			
WORKOUTOVÁ SESTAVA				WO-003-008-01			