


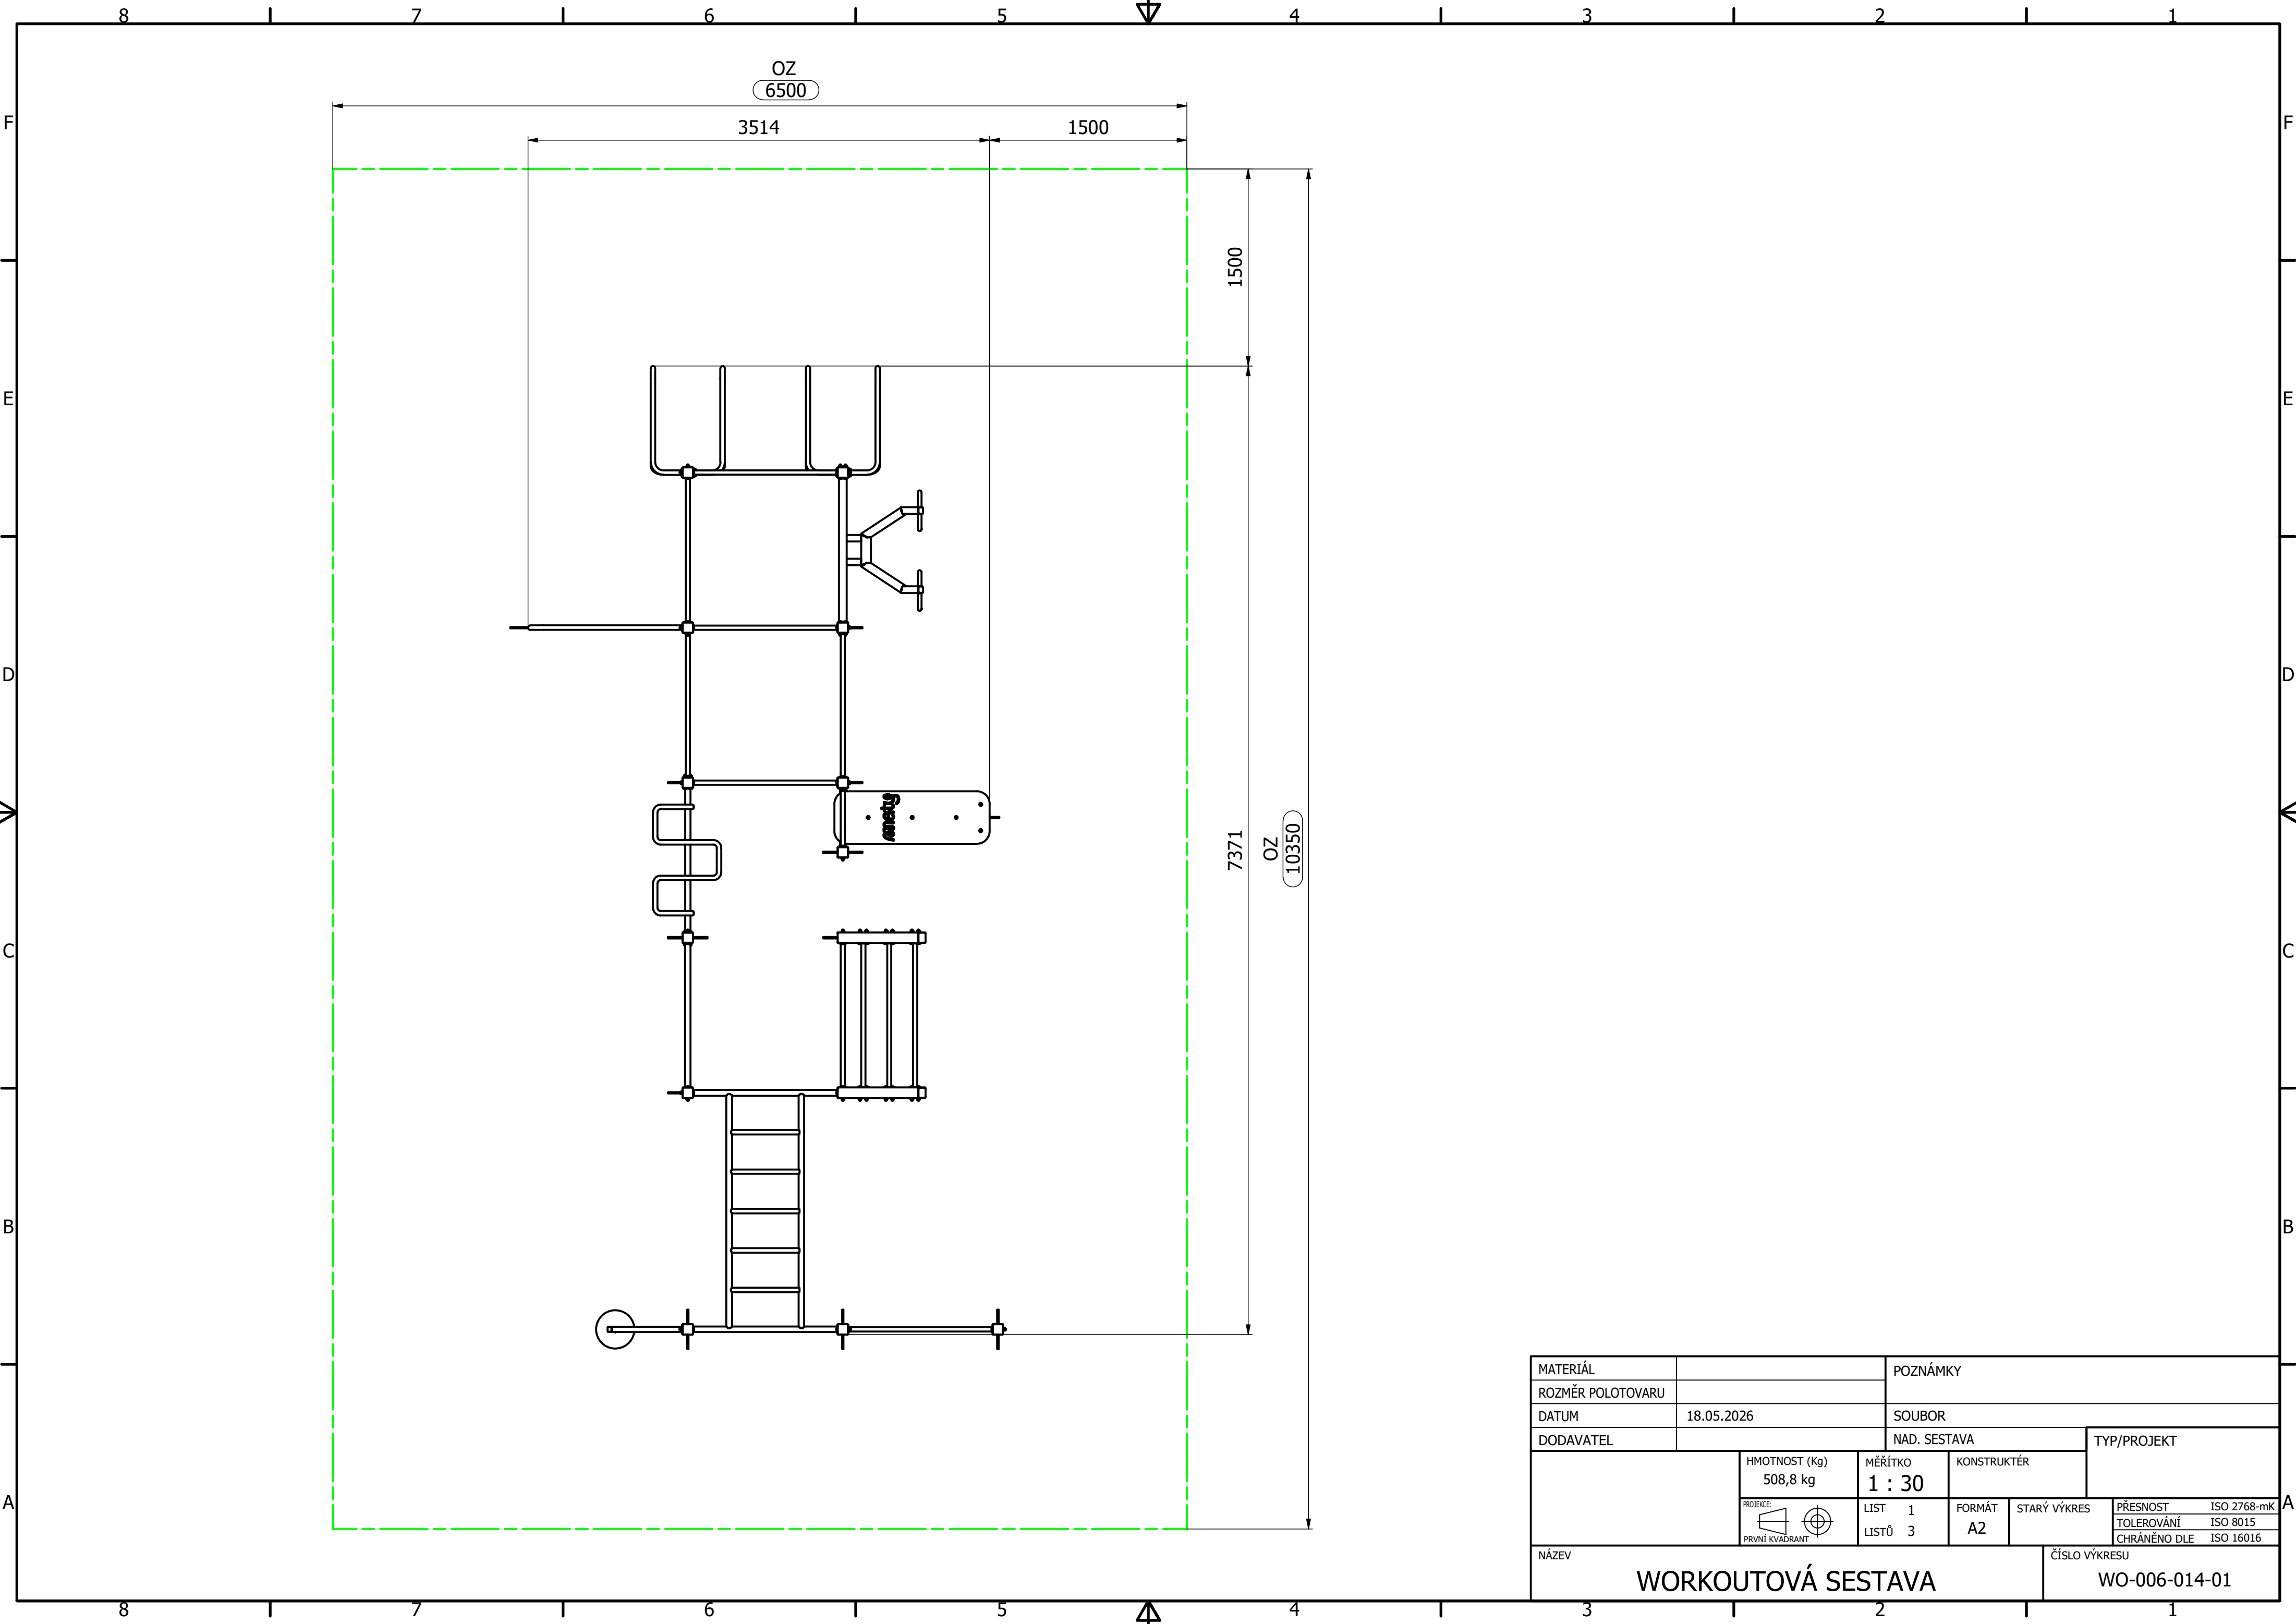
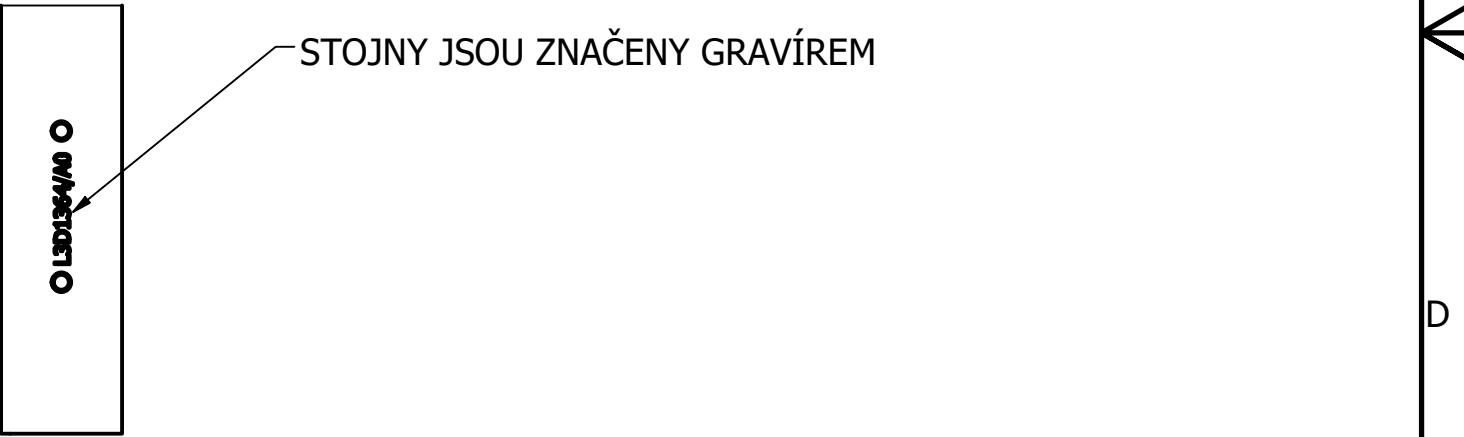
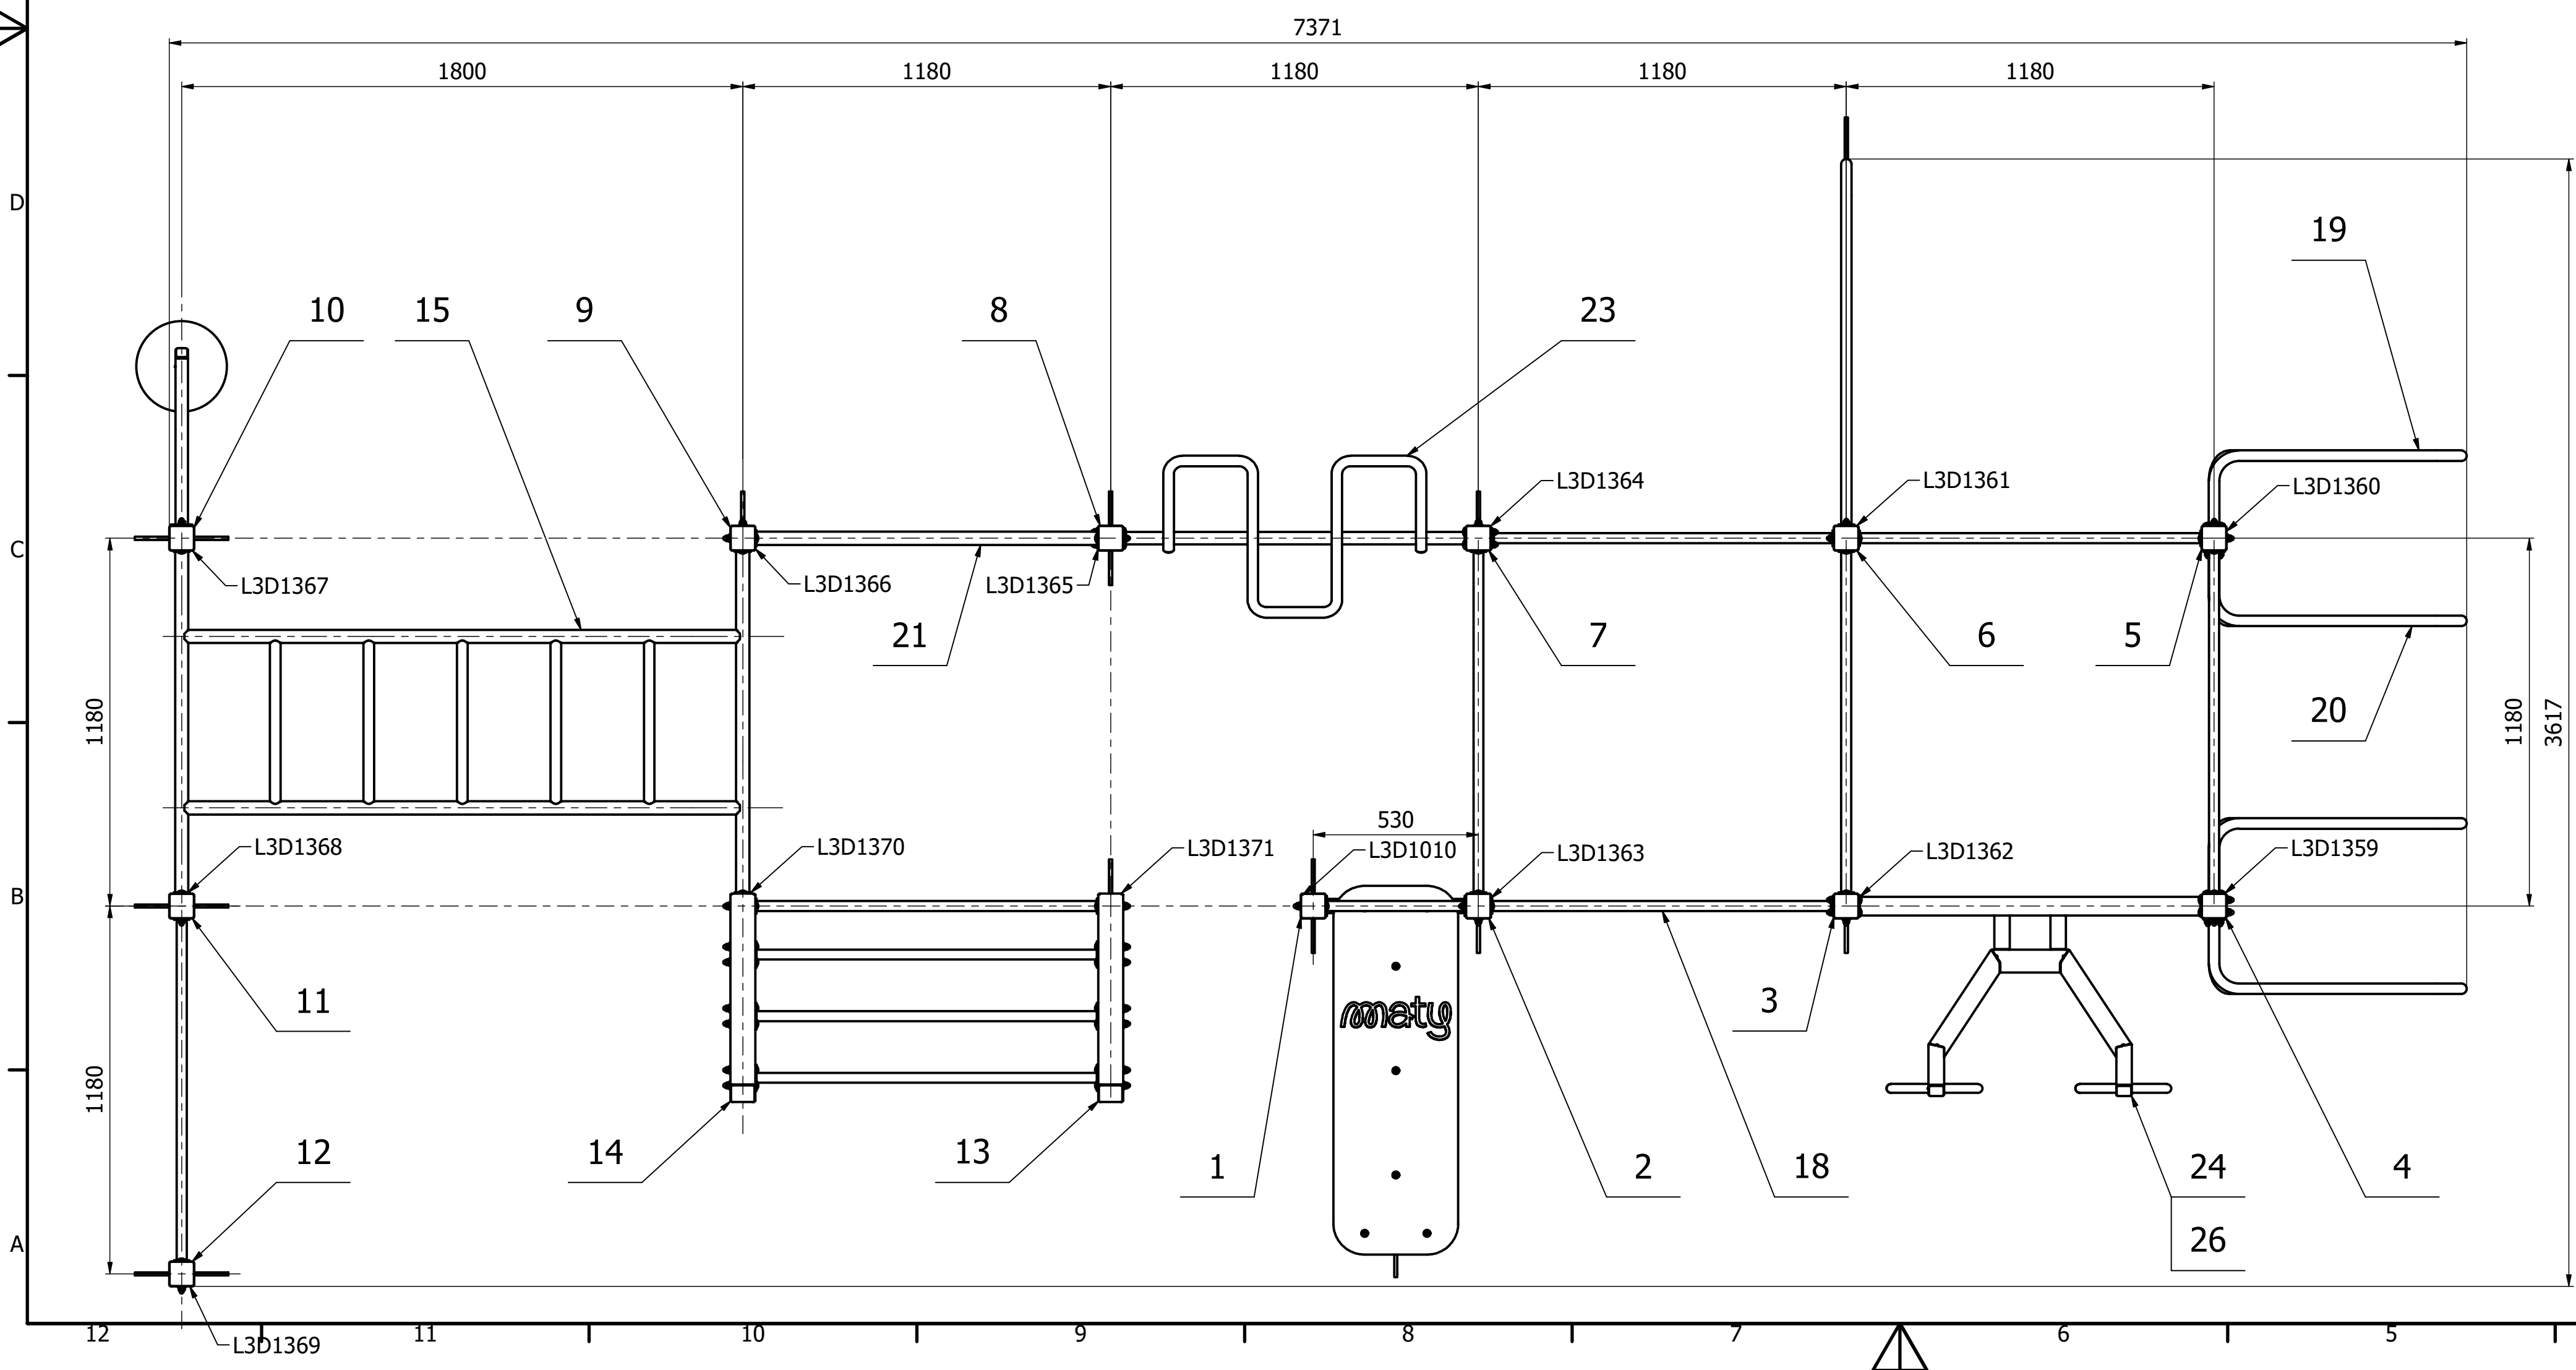
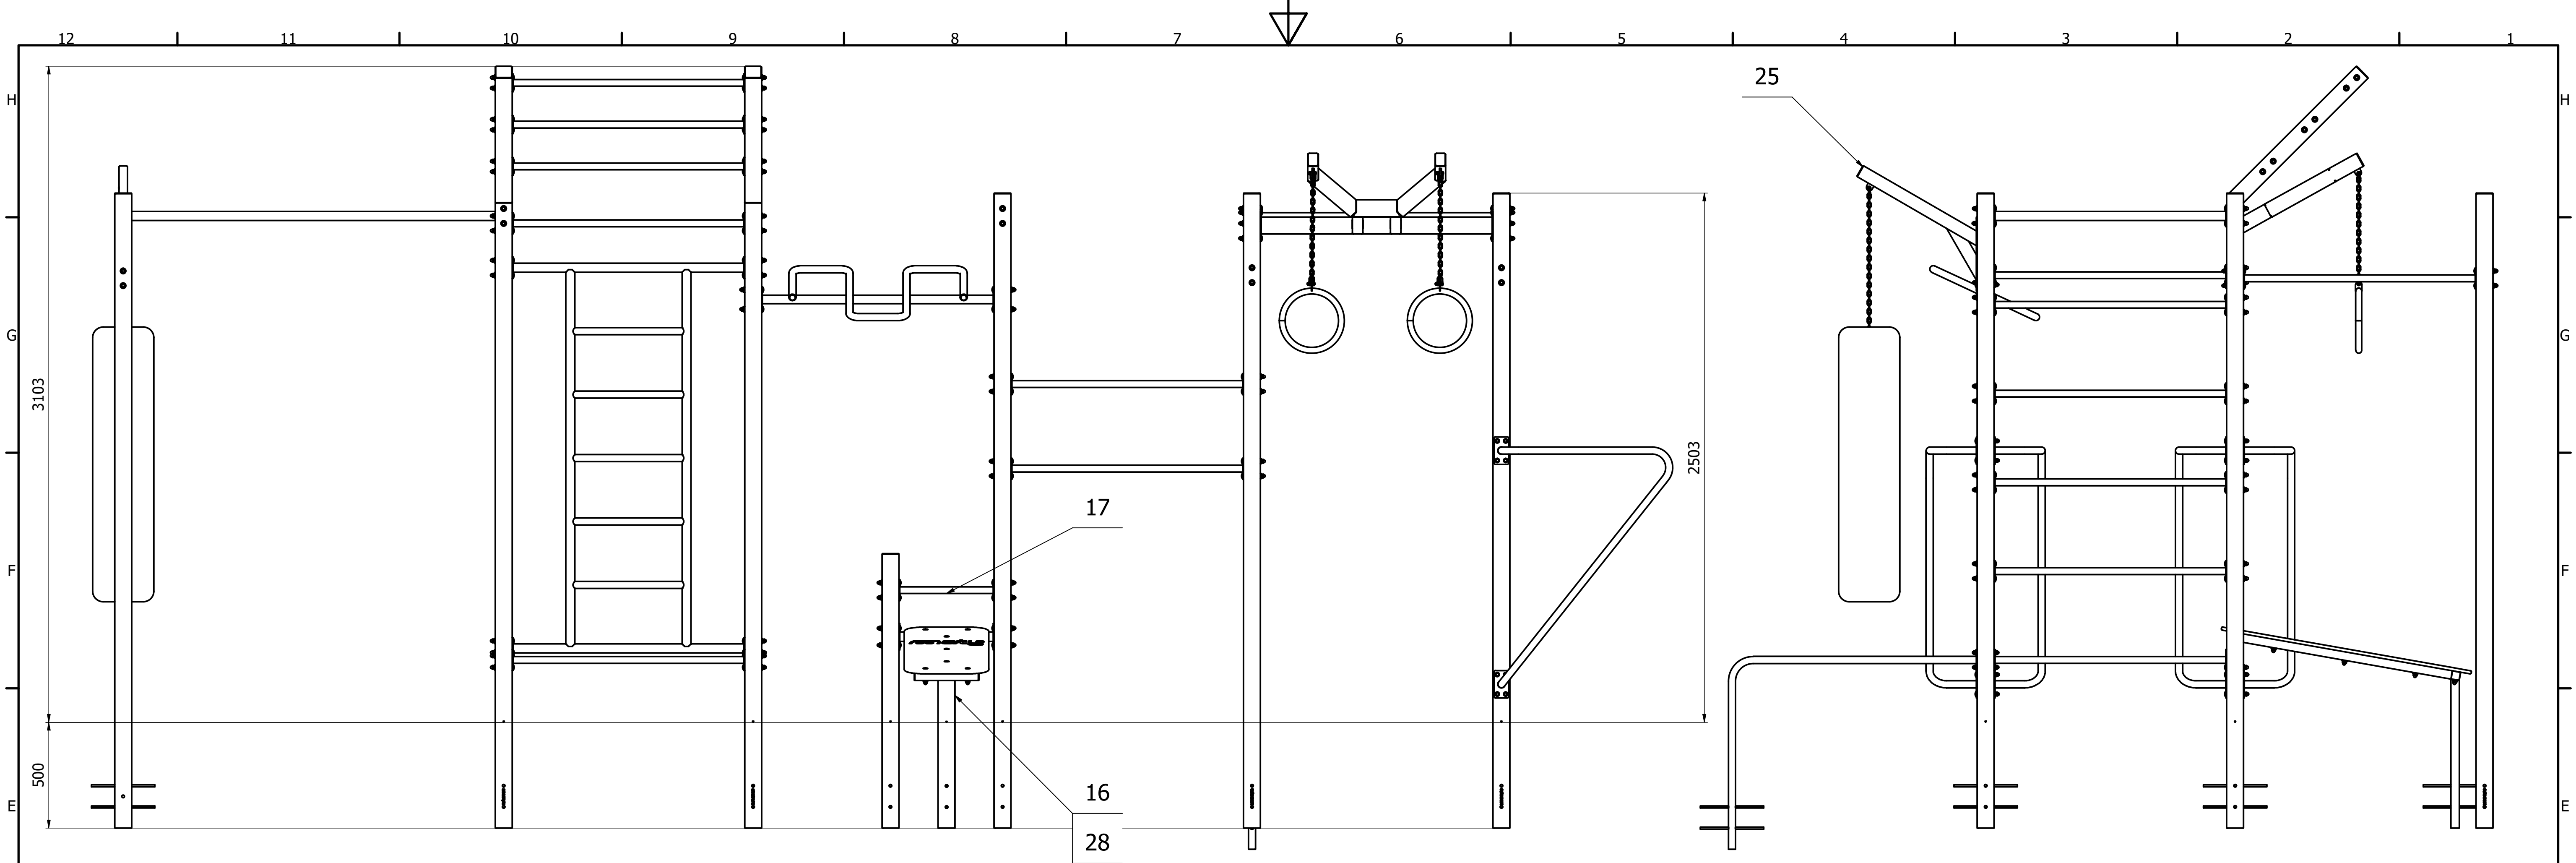


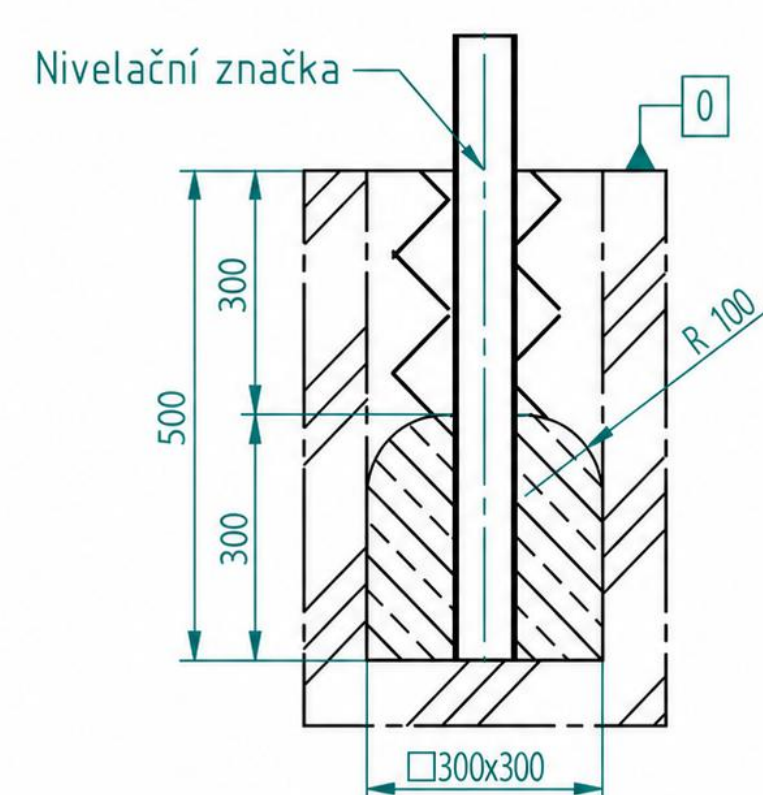

MATERIÁL				POZNÁMKY			
ROZMĚR POLOTOVARU							
DATUM		18.05.2026		SOUBOR			
DODAVATEL				NAD. SESTAVA		TYP/PROJEKT	
		HMOTNOST (Kg)	MĚŘÍTKO	KONSTRUKTÉR			
		508,8 kg	1 : 30				
		PROJEKCE		LIST 1	FORMÁT		
	PRVNÍ KVADRANT	LISTŮ 3	A2		TOLEROVÁNÍ	ISO 8015	
					CHRÁNĚNO DLE	ISO 16016	
NÁZEV					ČÍSLO VÝKRESU		
WORKOUTOVÁ SESTAVA					WO-006-014-01		

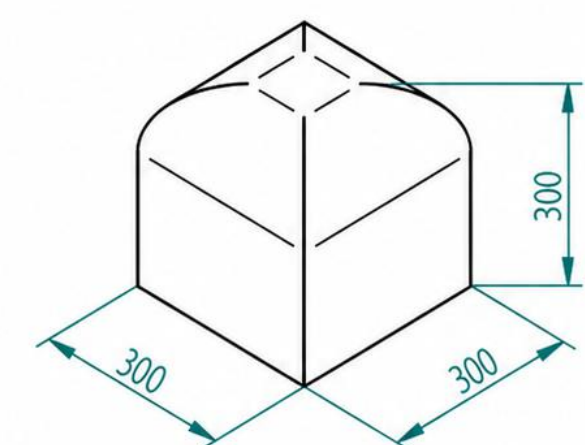

32	ROXOR	0,18	CT1000 A0	29
1	OPĚRNÁ DESKA	6,62	PI1000 A1	28
1	BOXOVACÍ PYTEL	25	PI019 A0	27
2	KRUHY	1,15	WL1052 A0	26
1	ŘÁM BOXOVACÍHO PYTLE	3,87	WL1416 A0	25
1	ŘÁM POSILOVACÍCH KRUHŮ	15,6	WL1050 A1	24
1	MULTIÚCHOPOVÁ HRAZDA	8,78	WL1041 A0	23
1	HRAZDA NÍŽKÁ	4,66	WL1355 A0	22
1	HORIZONTÁLNÍ ŽEBŘÍK	23	WL1047 A2	21
2	BRADLO L	6,18	WL1010 A2	20
2	BRADLO P	6,18	WL1011 A2	19
17	PŘÍČKA 1100	2,57	WL1003 A1	18
1	PŘÍČKA KRÁTKÁ	1,18	WL1001 A1	17
1	LAVICE ŠIKMÁ	8,08	WL1002 A2	16
1	RUČKOVADLO	23	WL1005 A2	15
1	STOJNA ŽEBŘIN L	27,06	WL1414 A0	14
1	STOJNA ŽEBŘIN P	27,07	WL1415 A0	13
1	WS STOJNA PŘÍČKA	21,32	WL1413 A0	12
1	WS STOJNA PŘÍČKA	21,25	WL1412 A0	11
1	WS STOJNA PŘÍČKA	21,25	WL1411 A0	10
1	STOJNA ŽEBŘÍK	21,3	WL1410 A0	9
1	STOJNA ŽEBŘÍK	21,29	WL1409 A0	8
1	STOJNA ŽEBŘÍK	21,29	WL1408 A0	7
1	STOJNA RUČKOVADLO	21,29	WL1405 A0	6
1	STOJNA BRADLA	21,22	WL1404 A0	5
1	STOJNA RUČKOVADLO	21,21	WL1403 A0	4
1	STOJNA RUČKOVADLO	21,29	WL1406 A0	3
1	STOJNA LAVICE	21,29	WL1407 A0	2
1	STOJNA LAVICE ŠIKMÉ	9,25	WL1032 A1	1
Ks		NÁZEV - ROZMĚR	HMOTN.	ČÍSLO VÝKRESU
MATERIÁL		POZNÁMKY		
ROZMĚR POLOTOVARU		SOUBOR		
DATUM		TYP/PROJEKT		
DODAVATEL		NAD. SESTAVA		
		KONSTRUKTÉR		
		TYP/PROJEKT		
		PŘESNOST ISO 2768-mK		
		TOLEROVÁNÍ ISO 8015		
		CHRÁNĚNO DLE ISO 16016		
NÁZEV		ČÍSLO VÝKRESU		
WORKOUTOVÁ SESTAVA		WO-006-014-01		

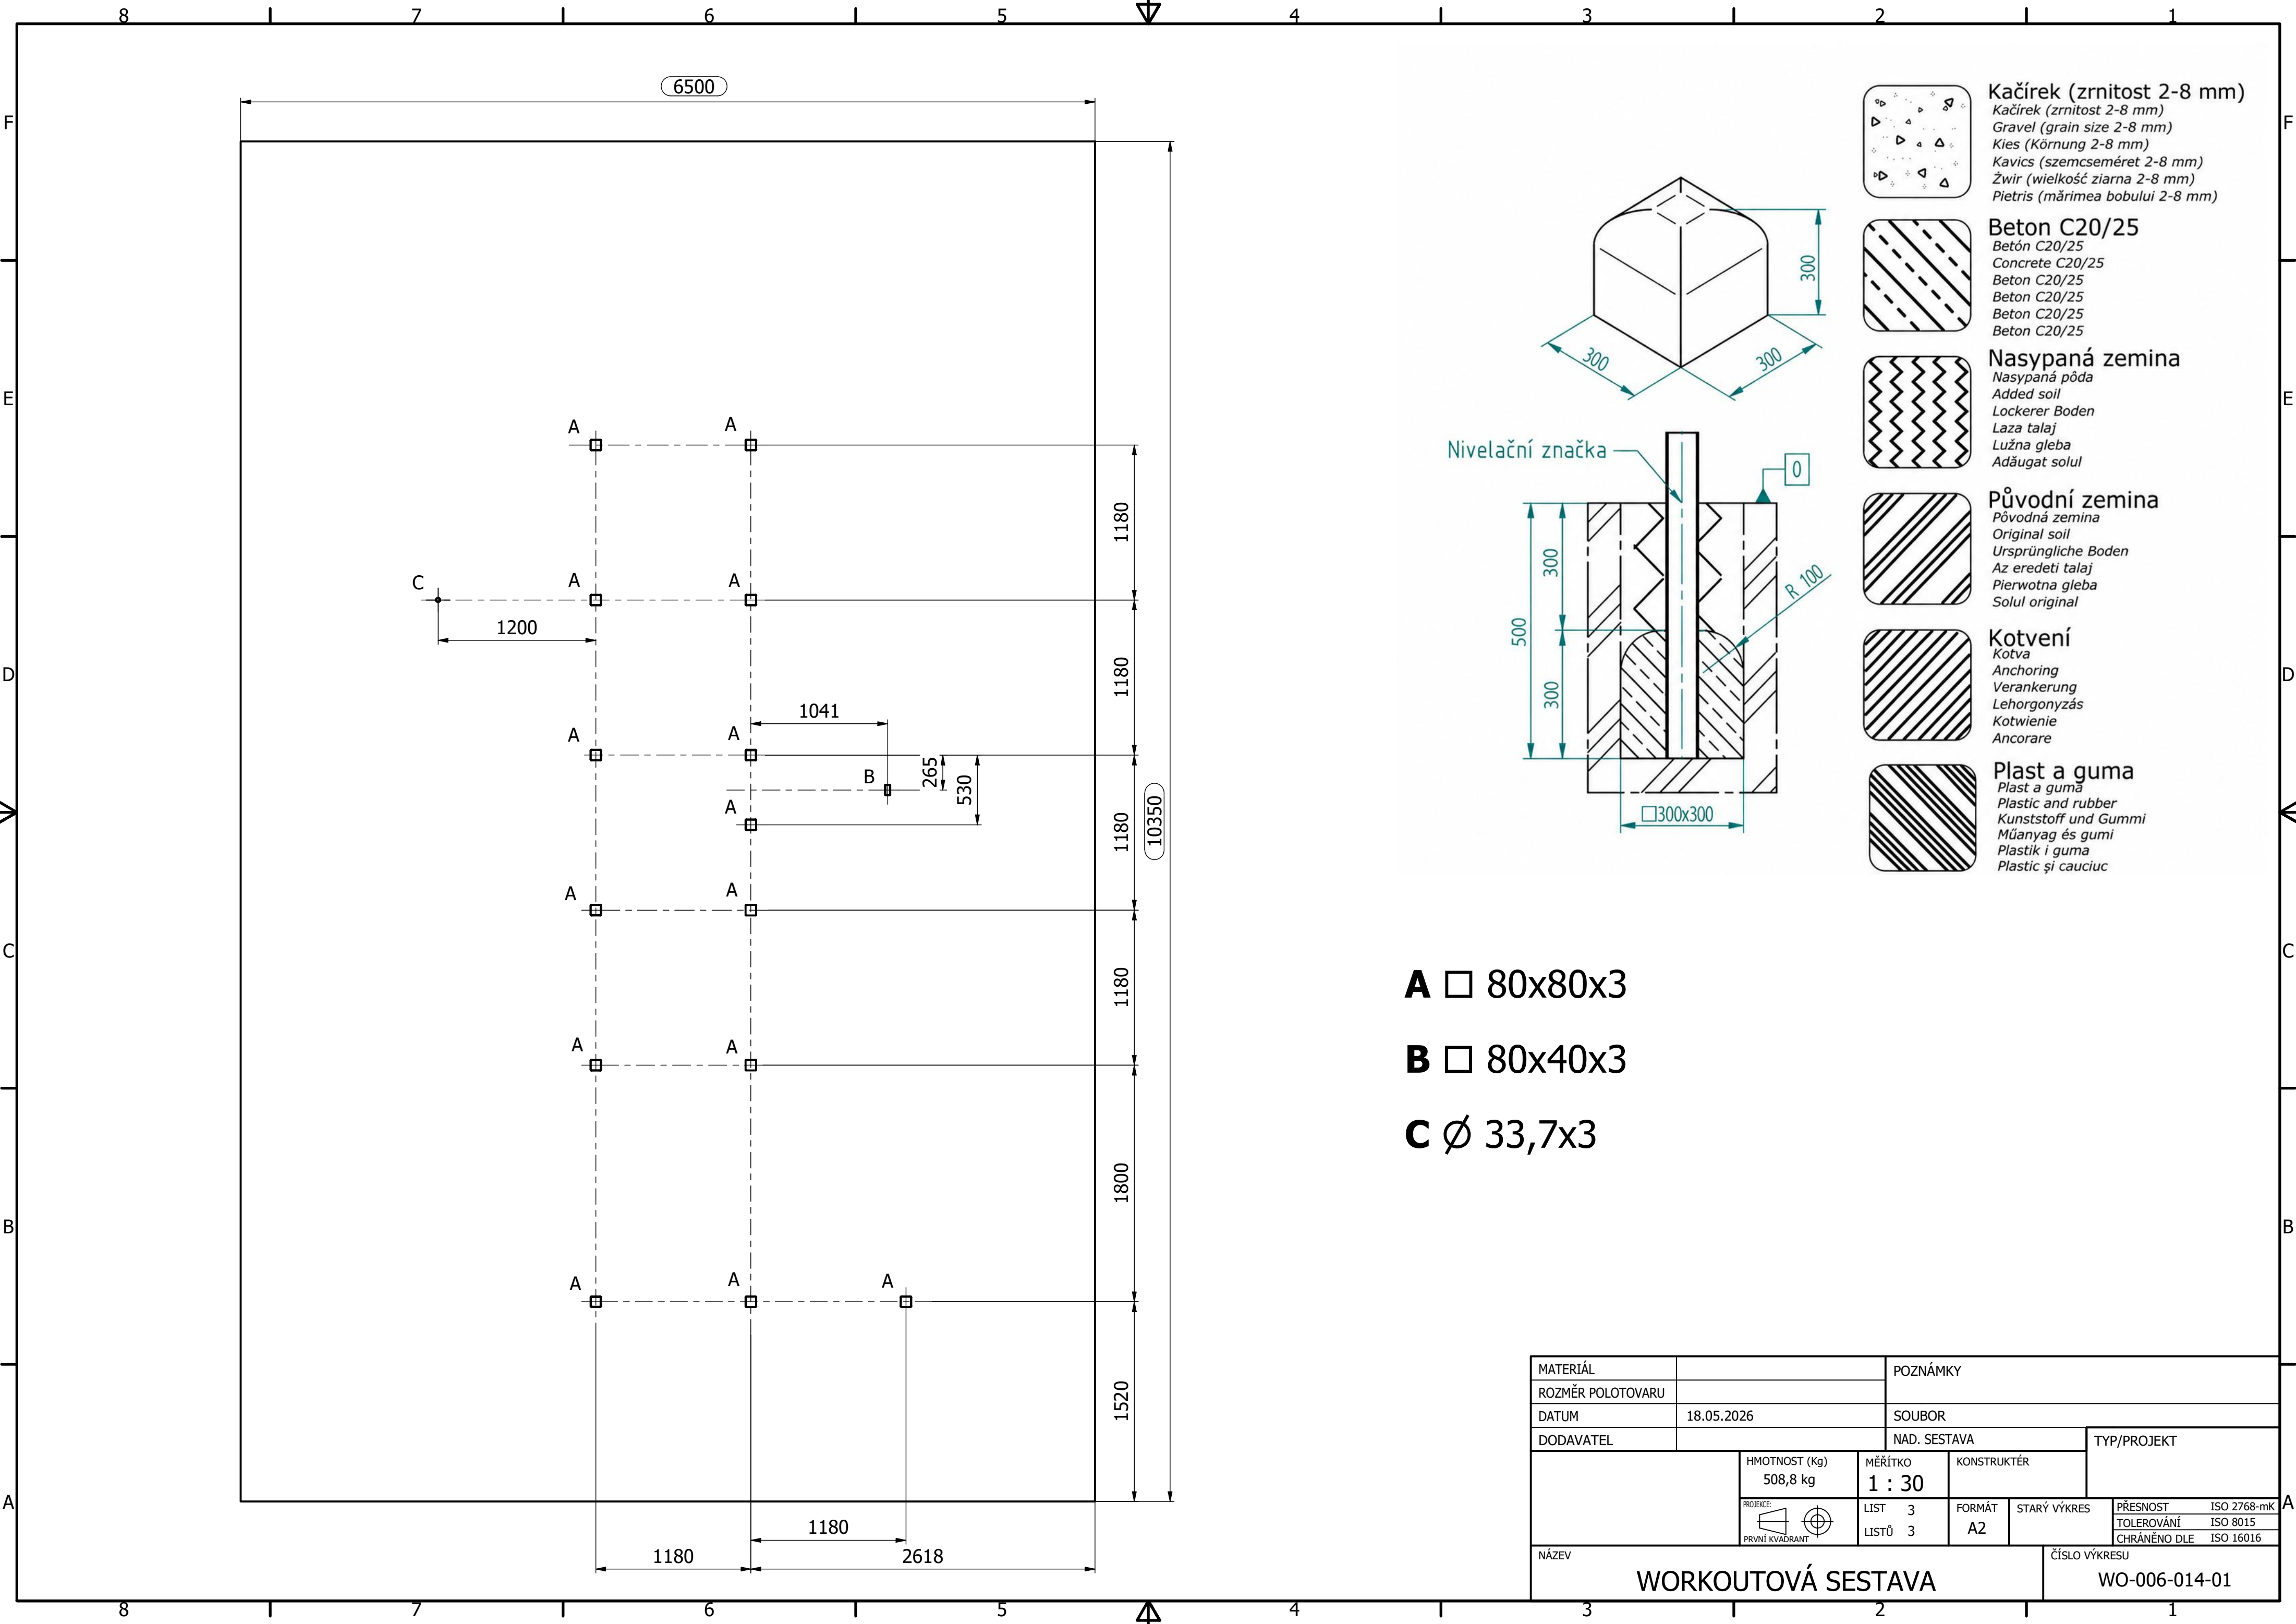

- Kačírek (zrnitost 2-8 mm)**
Kačírek (zrnitost 2-8 mm)
Gravel (grain size 2-8 mm)
Kies (Körnung 2-8 mm)
Kavics (szemcseméret 2-8 mm)
Żwir (wielkość ziarna 2-8 mm)
Pietris (mărimea bobului 2-8 mm)
- Beton C20/25**
Betón C20/25
Concrete C20/25
Beton C20/25
Beton C20/25
Beton C20/25
- Nasypaná zemina**
Nasypaná pôda
Added soil
Lockerer Boden
Laza talaj
Lužna gleba
Adăugat solul
- Původní zemina**
Pôvodná zemina
Original soil
Ursprüngliche Boden
Az eredeti talaj
Pierwotna gleba
Solul original
- Kotvení**
Kotva
Anchoring
Verankerung
Lehorgonyzás
Kotwienie
Ancorare
- Plast a guma**
Plast a gumă
Plastic and rubber
Kunststoff und Gummi
Műanyag és gumi
Plastik i guma
Plastic și cauciuc

- A** □ 80x80x3
- B** □ 80x40x3
- C** ∅ 33,7x3

MATERIÁL		POZNÁMKY			
ROZMĚR POLOTOVARU					
DATUM		18.05.2026		SOUBOR	
DODAVATEL				NAD. SESTAVA	
				TYP/PROJEKT	
		HMOTNOST (Kg)	MĚŘÍTKO	KONSTRUKTÉR	
		508,8 kg	1 : 30		
		PROJEKCE:	LIST	FORMÁT	STARÝ VÝKRES
		PRVNÍ KVADRANT	LISTŮ	A2	CHRÁNĚNO DLE
		3	3		ISO 2768-mK
NÁZEV					TOLEROVÁNÍ
					ISO 8015
					ISO 16016
WORKOUTOVÁ SESTAVA				ČÍSLO VÝKRESU	
				WO-006-014-01	