




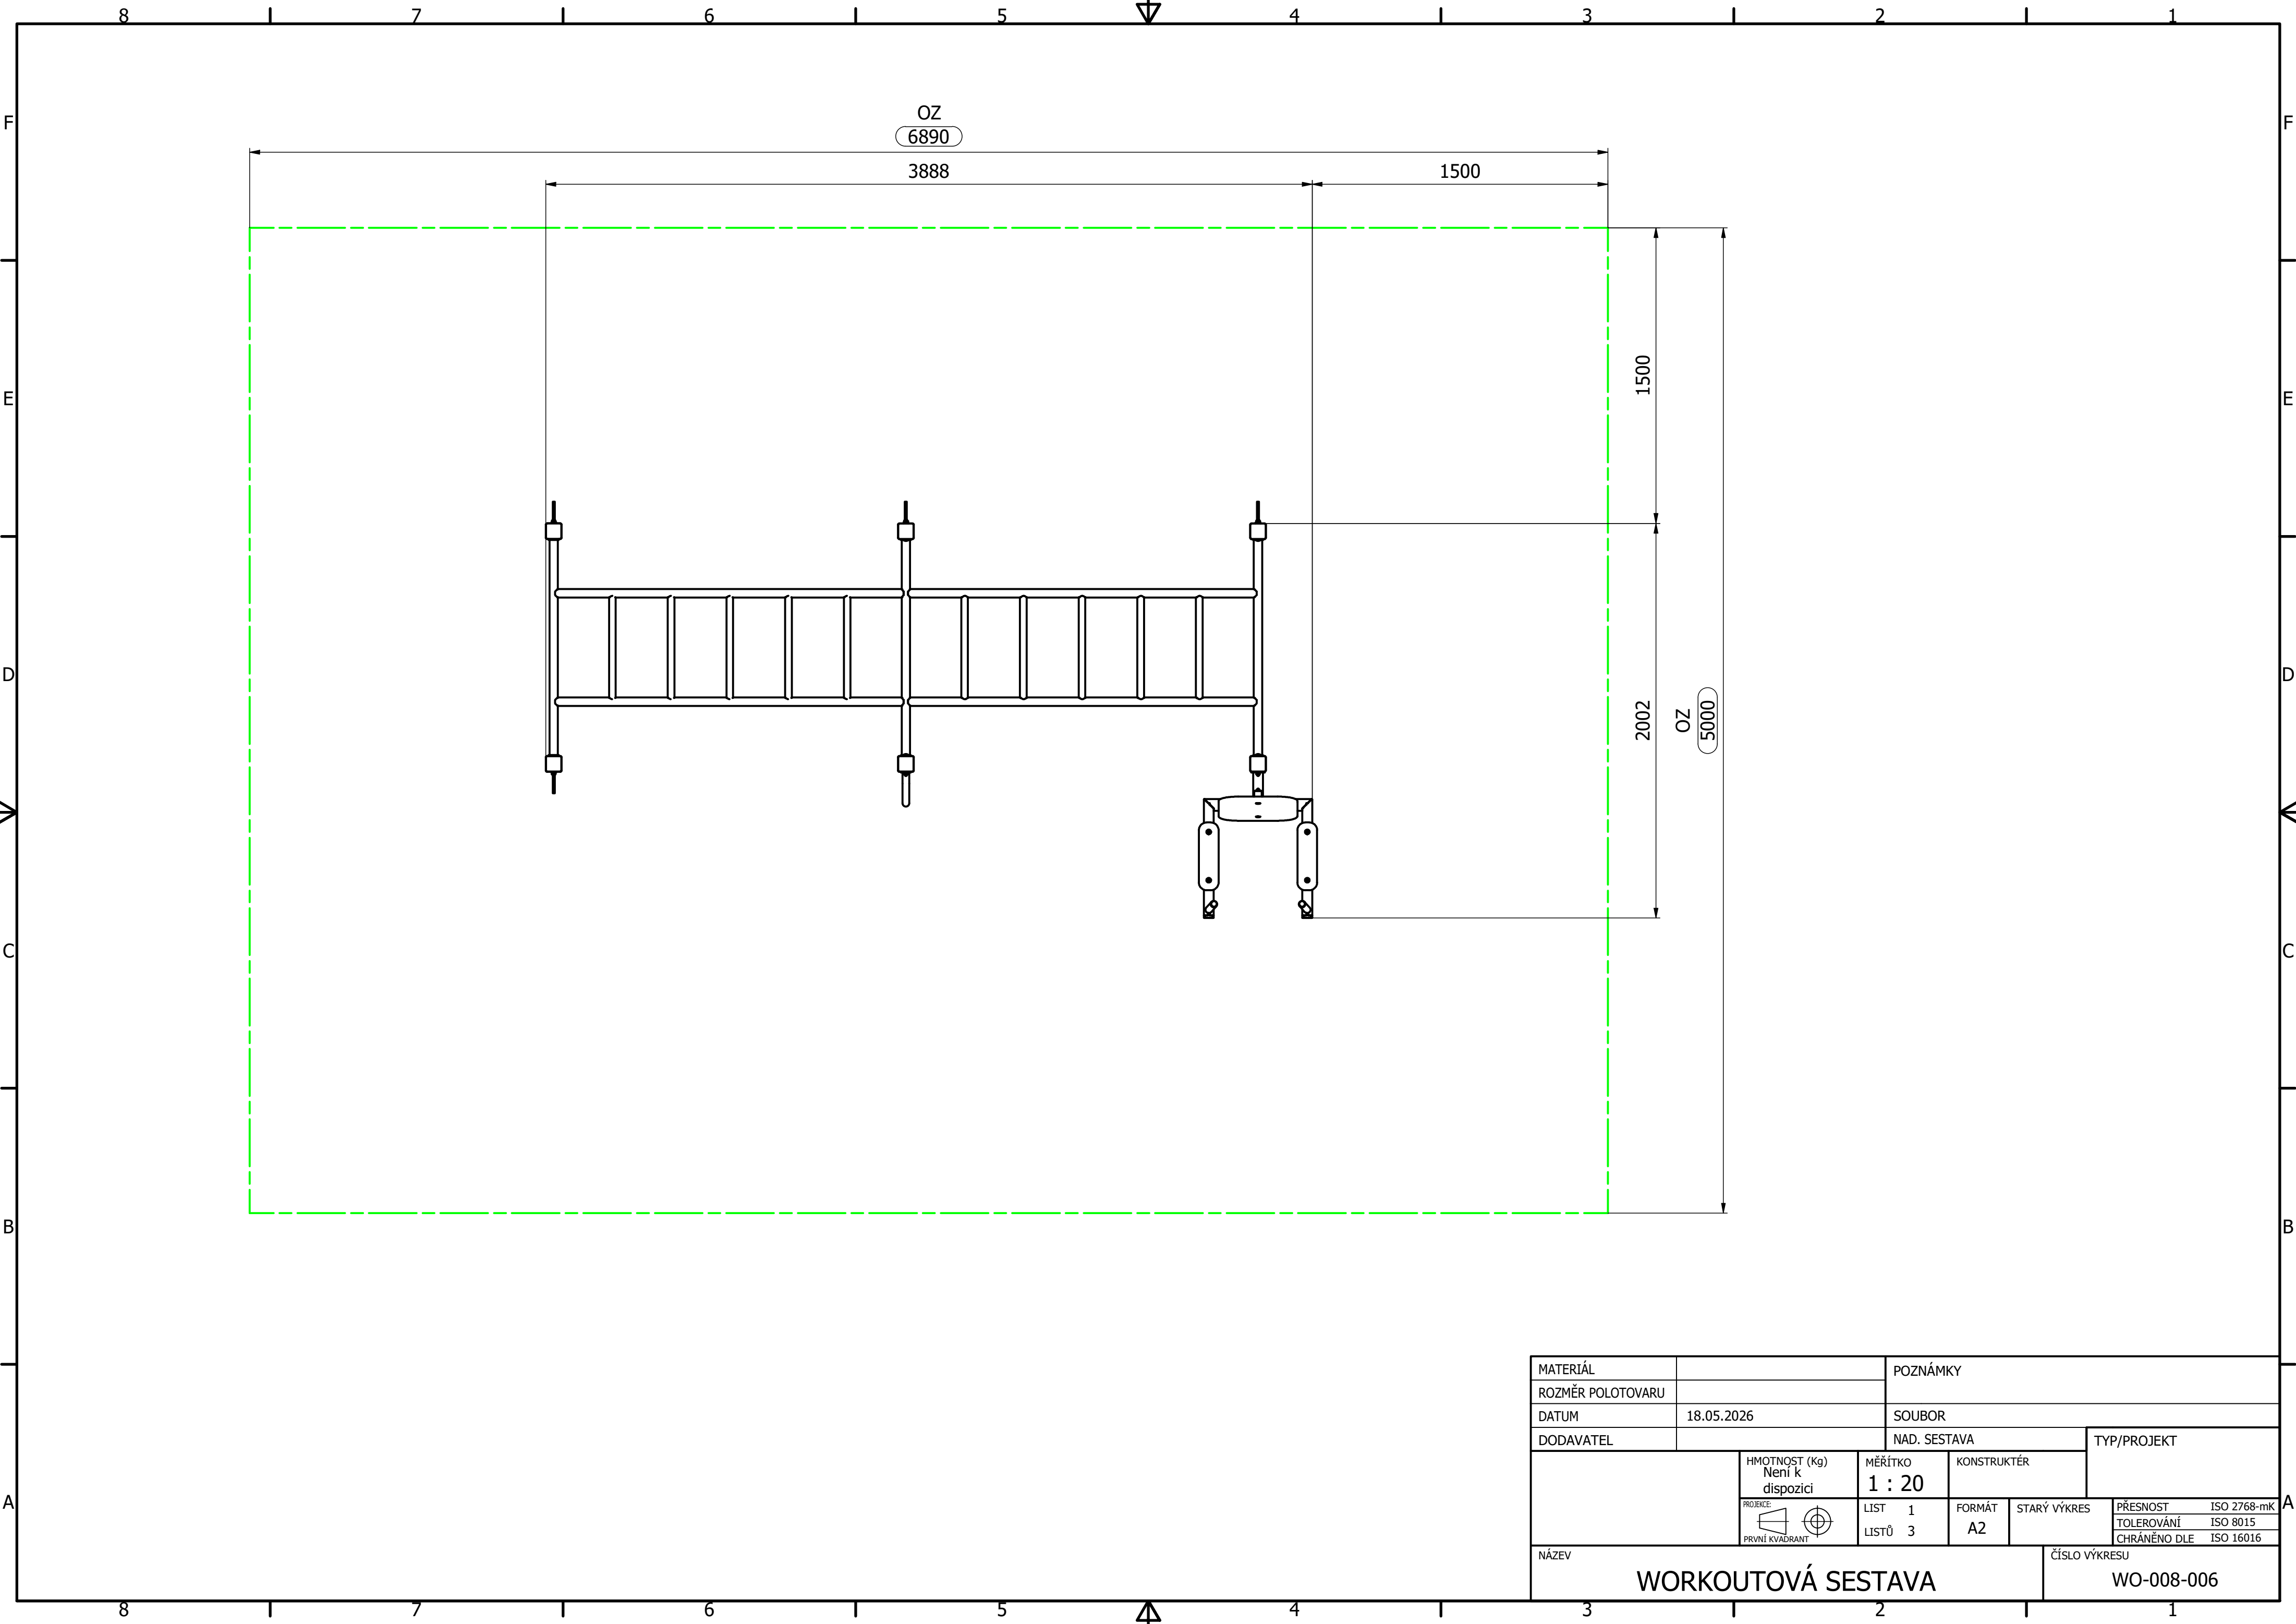

MATERIÁL				POZNÁMKY	
ROZMĚR POLOTOVARU					
DATUM		18.05.2026		SOUBOR	
DODAVATEL				NAD. SESTAVA	
				TYP/PROJEKT	
		HMOTNOST (Kg) Není k dispozici	MĚŘÍTKO 1 : 20	KONSTRUKTÉR	
PROJEKCE  PRVNÍ KVADRANT		LIST 1	FORMÁT	STARÝ VÝKRES	PŘESNOST ISO 2768-mK
		LISTŮ 3	A2		TOLEROVÁNÍ ISO 8015
					CHRÁNĚNO DLE ISO 16016
NÁZEV					ČÍSLO VÝKRESU
WORKOUTOVÁ SESTAVA					WO-008-006

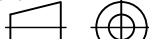

12	ROXOR	0,18	CT1000 A0	13
2	PODRUČKA	0,47	P1022 A0	12
1	OPĚRNÁ DESKA - MALÁ	3	P1021 A0	11
1	MADLO 1200	3,46	WL1351 A0	10
6	PRÍČKA 1100	2,57	WL1003 A1	9
1	RÁM KAPITÁNOVA ŽIDLE	11,02	WL1123 A0	8
1	RUČKOVADLO DVOJITÉ	42,6	WL3041 A0	7
1	STOJINA	20,63	WL1440 A0	6
1	STOJINA	20,63	WL1439 A0	5
1	STOJINA	21,34	WL1438 A0	4
1	STOJINA	21,32	WL1437 A0	3
1	STOJINA	20,62	WL1436 A0	2
1	STOJINA	20,64	WL1435 A0	1
KS	NÁZEV - ROZMĚR	HMOTN.	ČÍSLO VÝKRESU	POZ.
MATERIÁL	POZNÁMKY			
ROZMĚR POLOTOVARU				
DATUM	18.05.2026	SOUBOR		
DODAVATEL	NAD. SESTAVA	TYP/PROJEKT		
HMOTNOST (Kg) Neřík k dispozici		MĚŘÍTKO 1 : 15	KONSTRUKTÉR	
PROJEKT: 	LIST 2 LISTŮ 3	FORMÁT A1	STARÝ VÝKRES	PŘESNOST ISO 2768-mK TOLEROVÁNÍ ISO 8015 CHRÁNĚNO DLE ISO 16016
NÁZEV		ČÍSLO VÝKRESU		
WORKOUTOVÁ SESTAVA		WO-008-006		

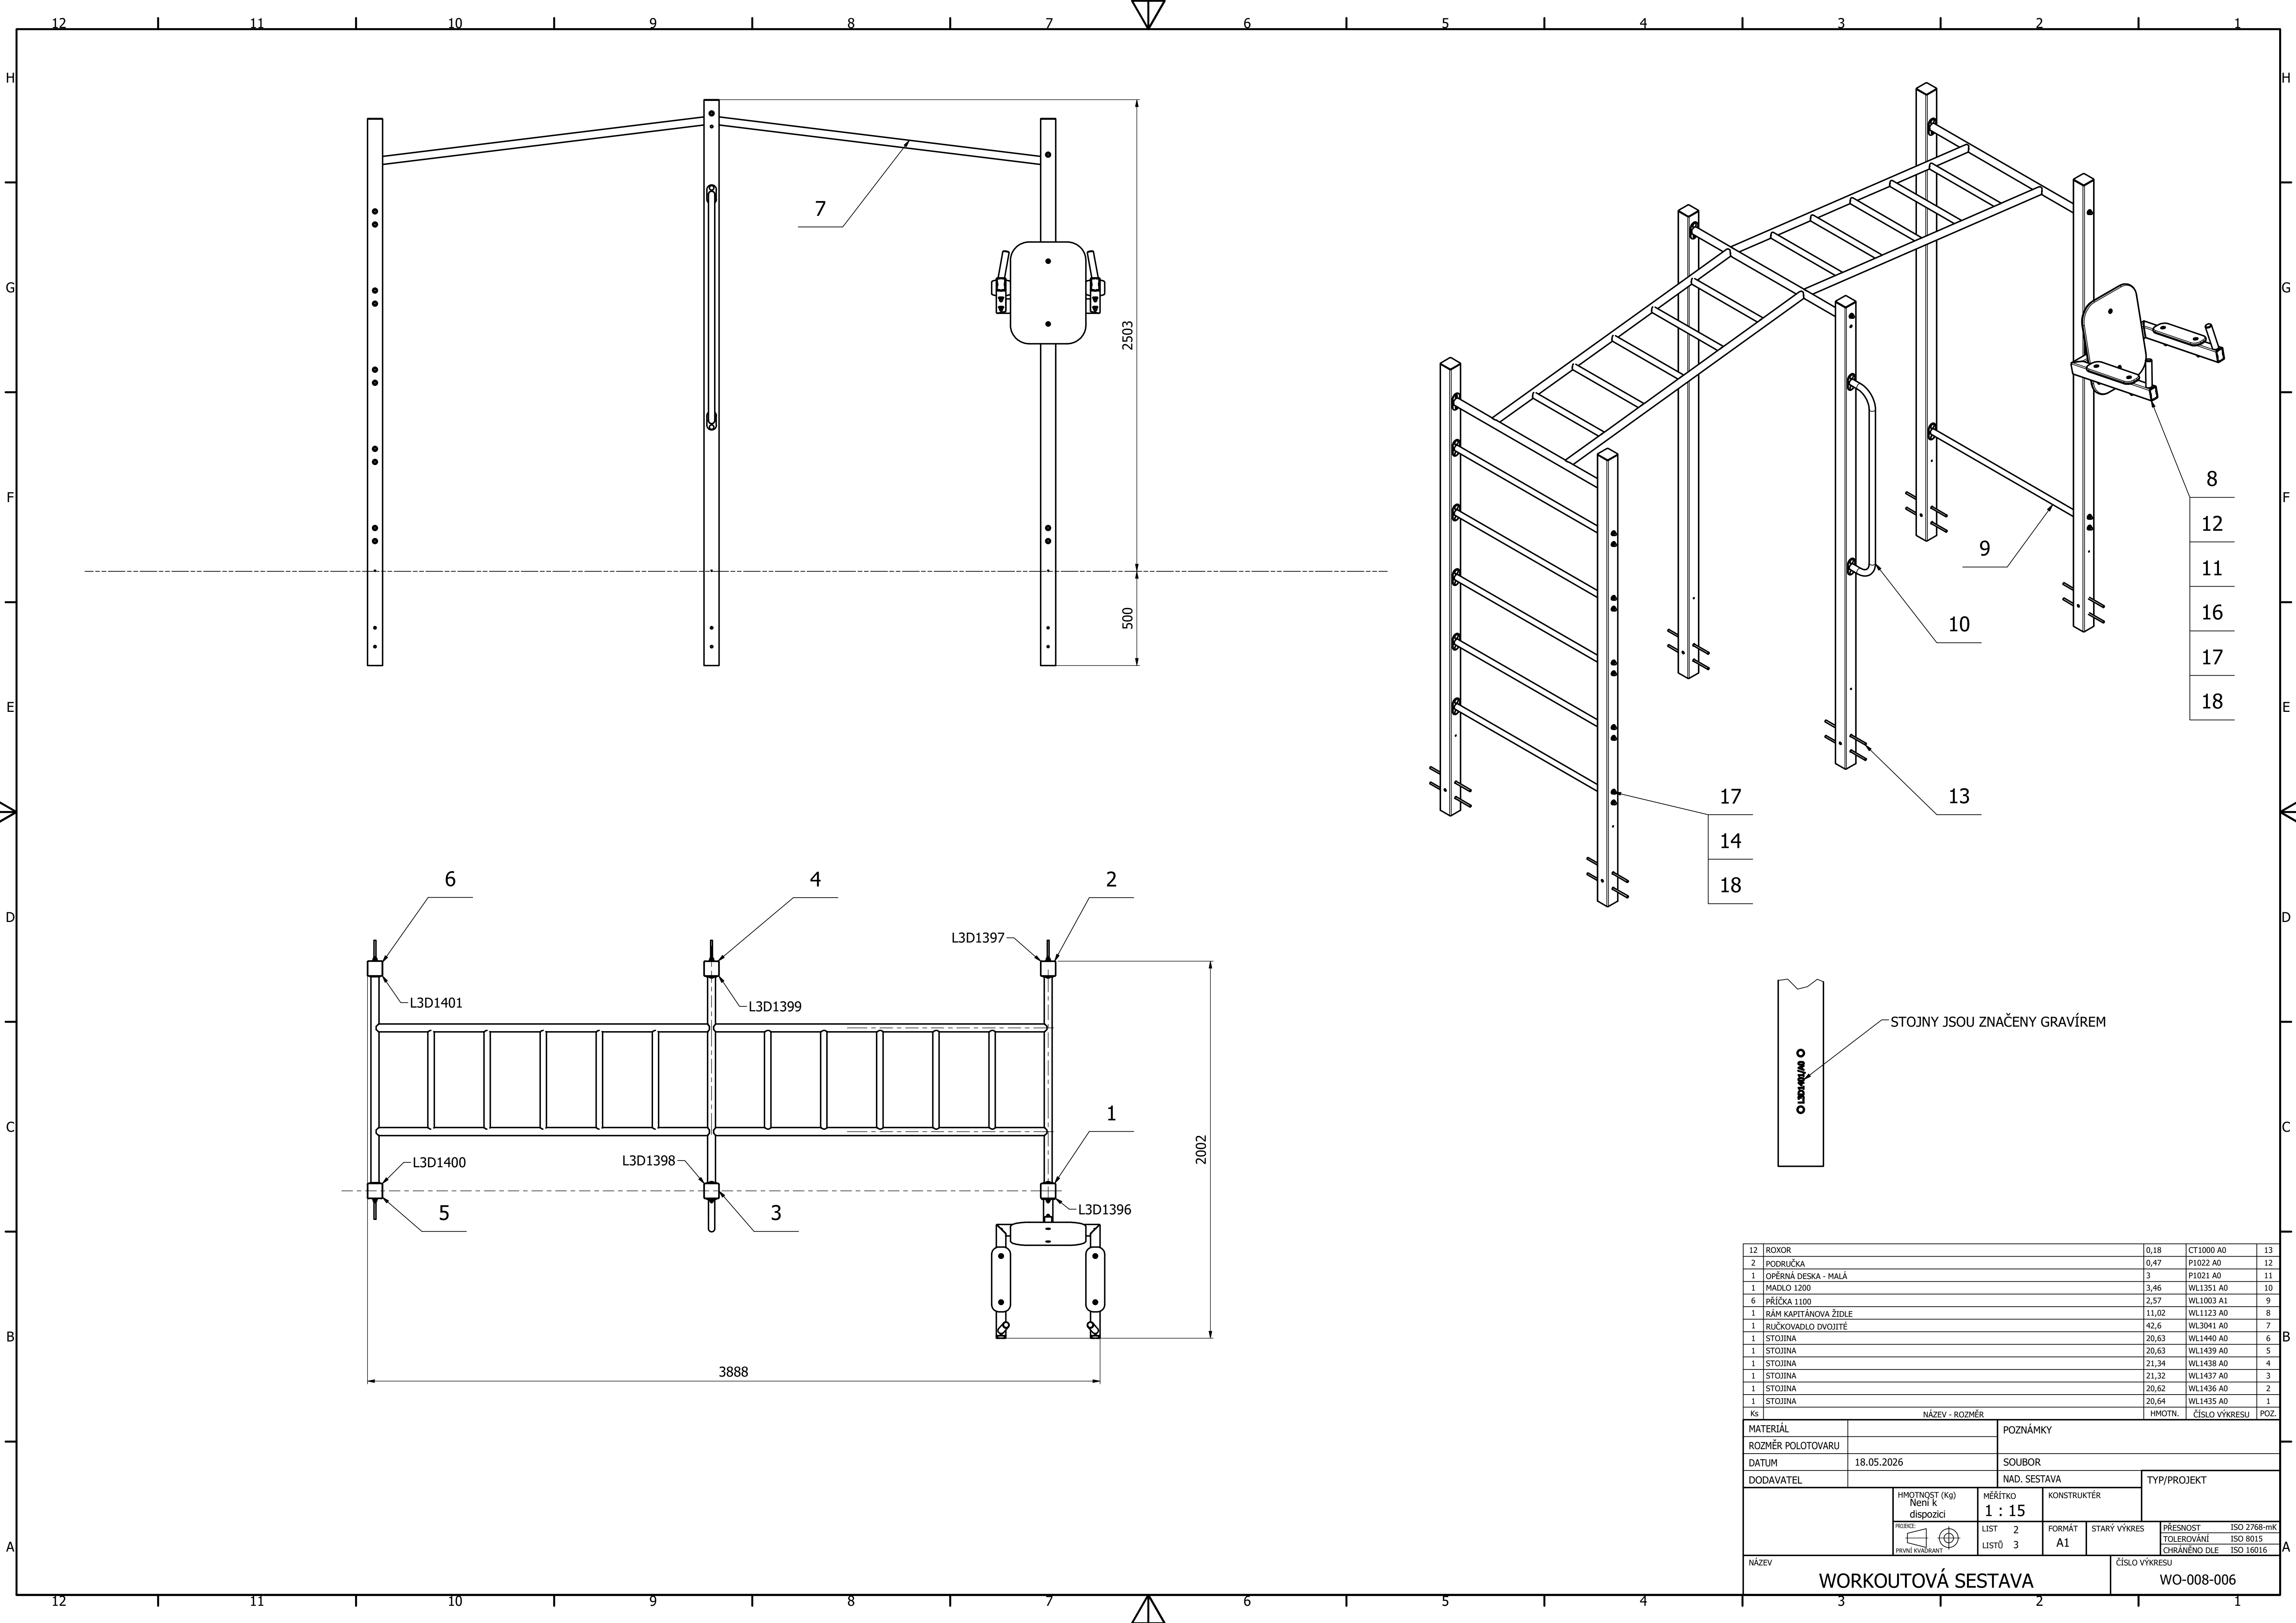