




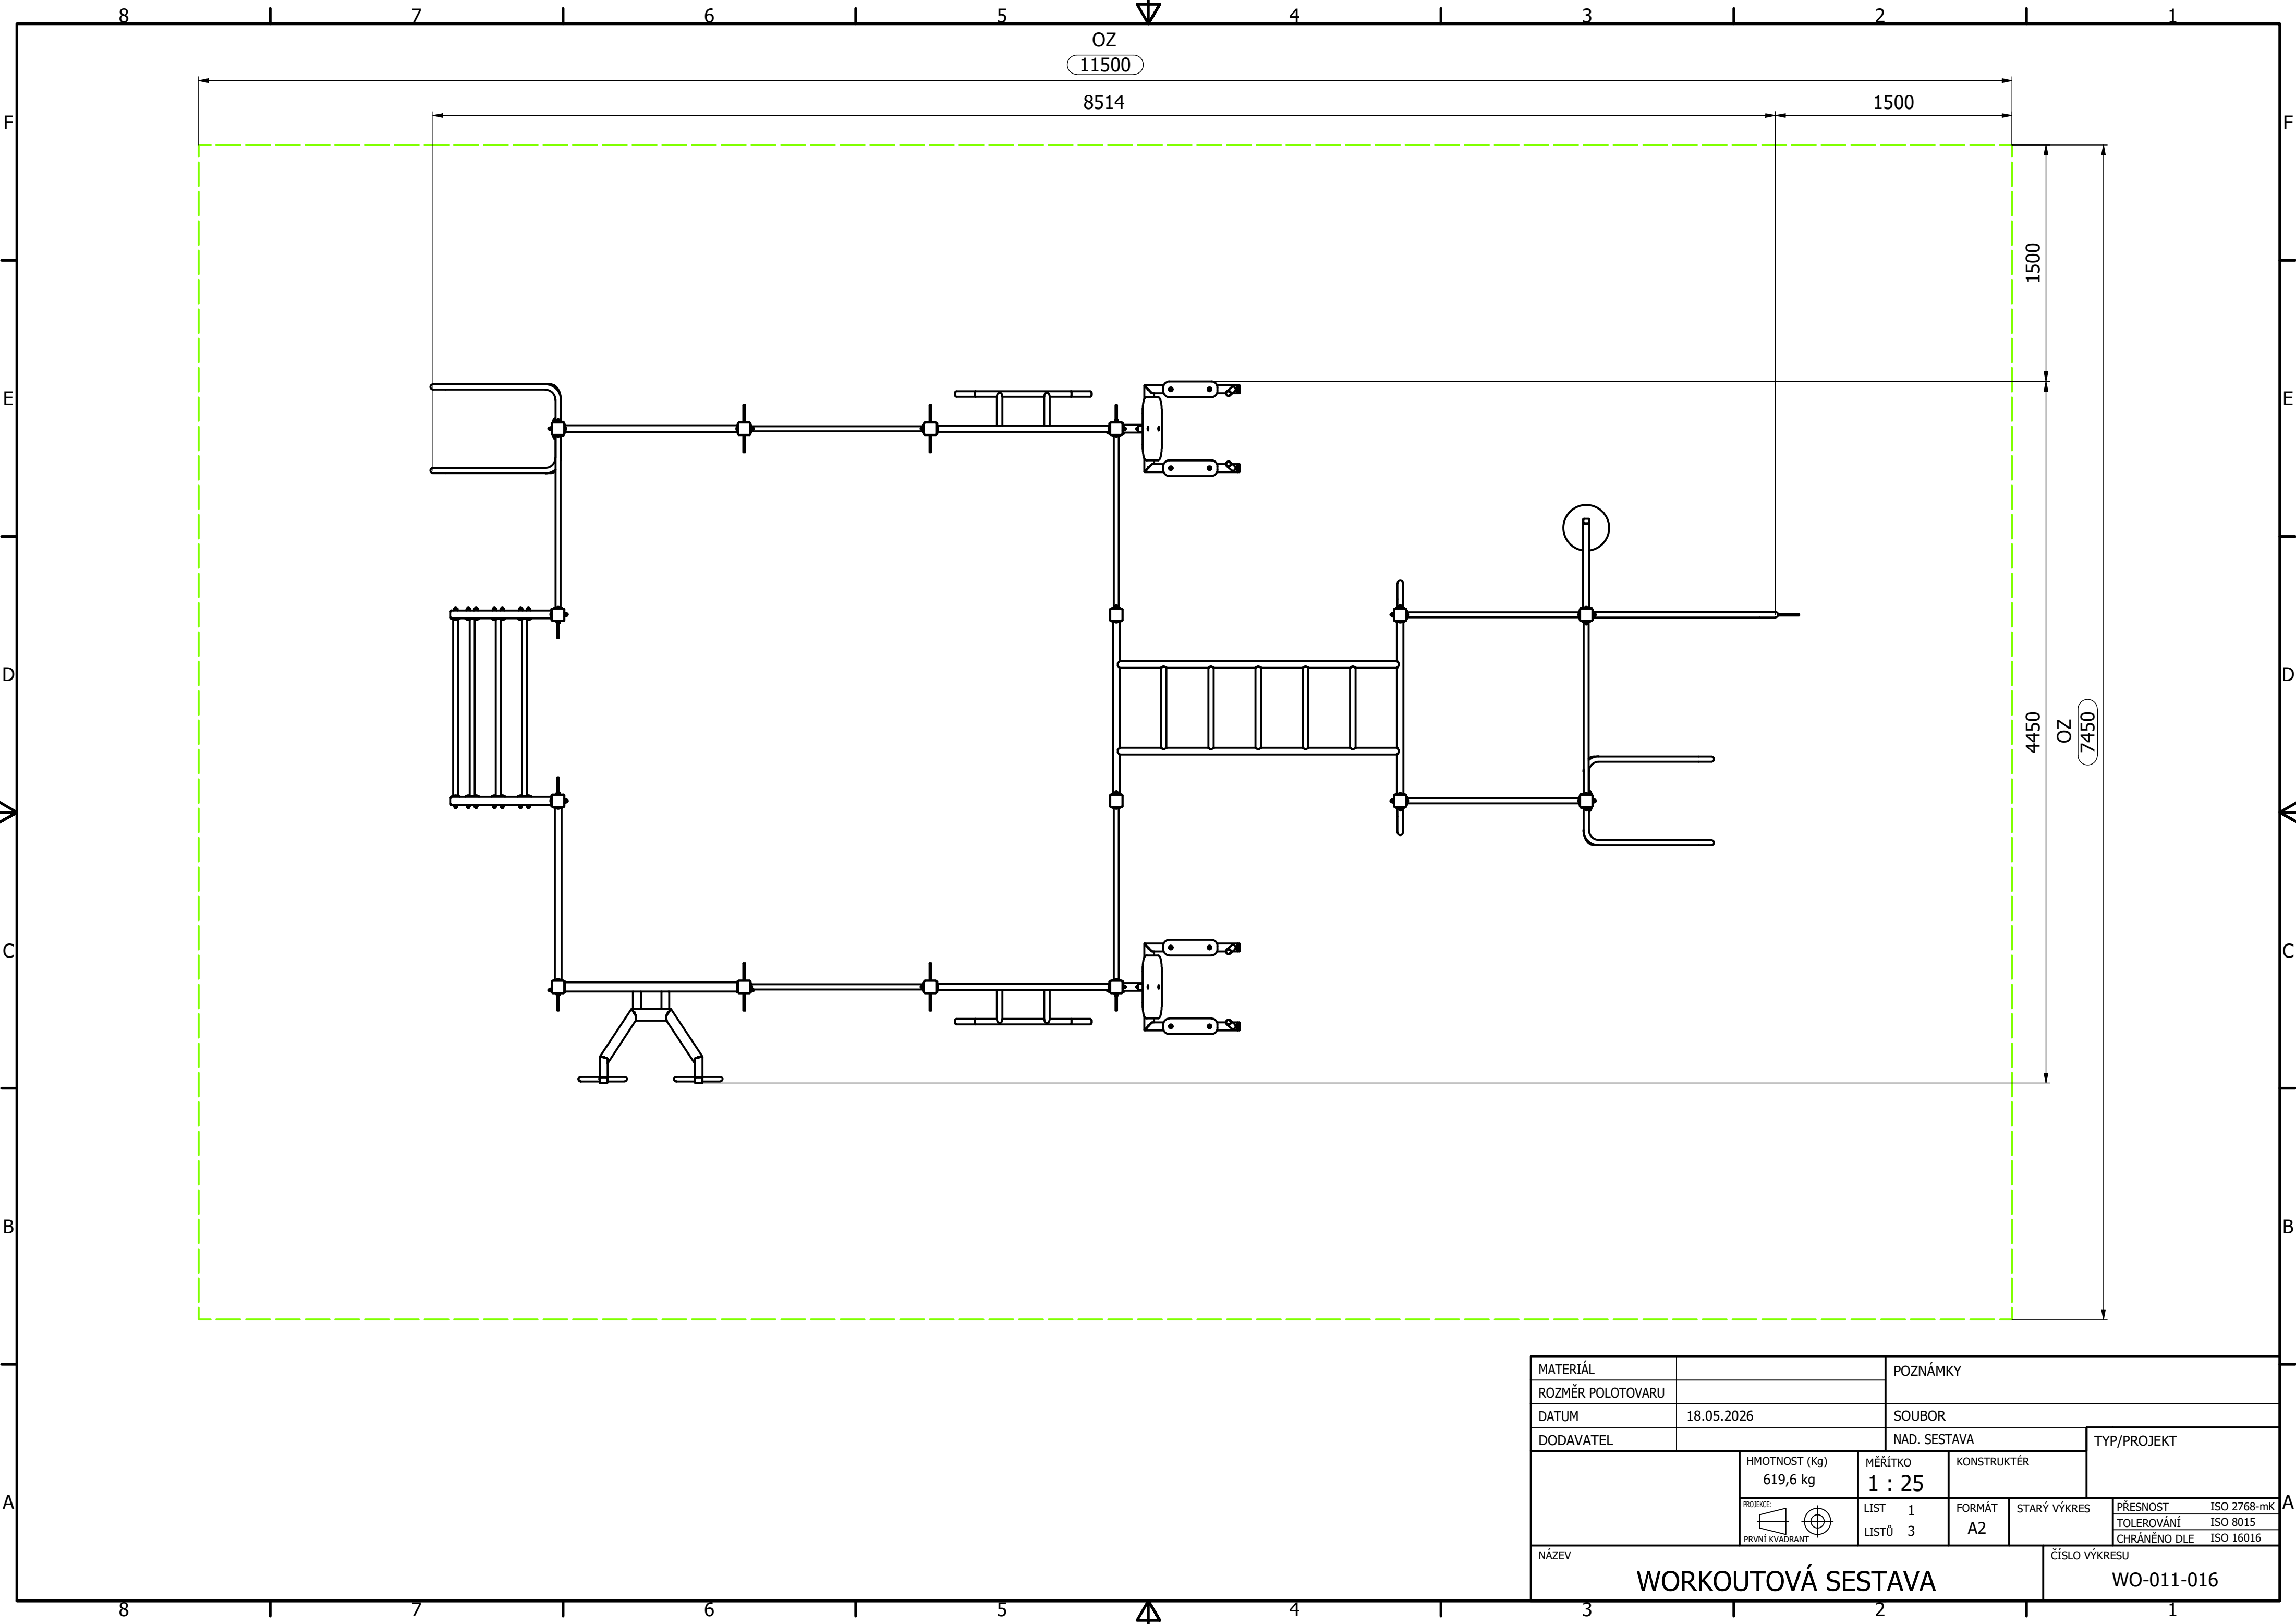


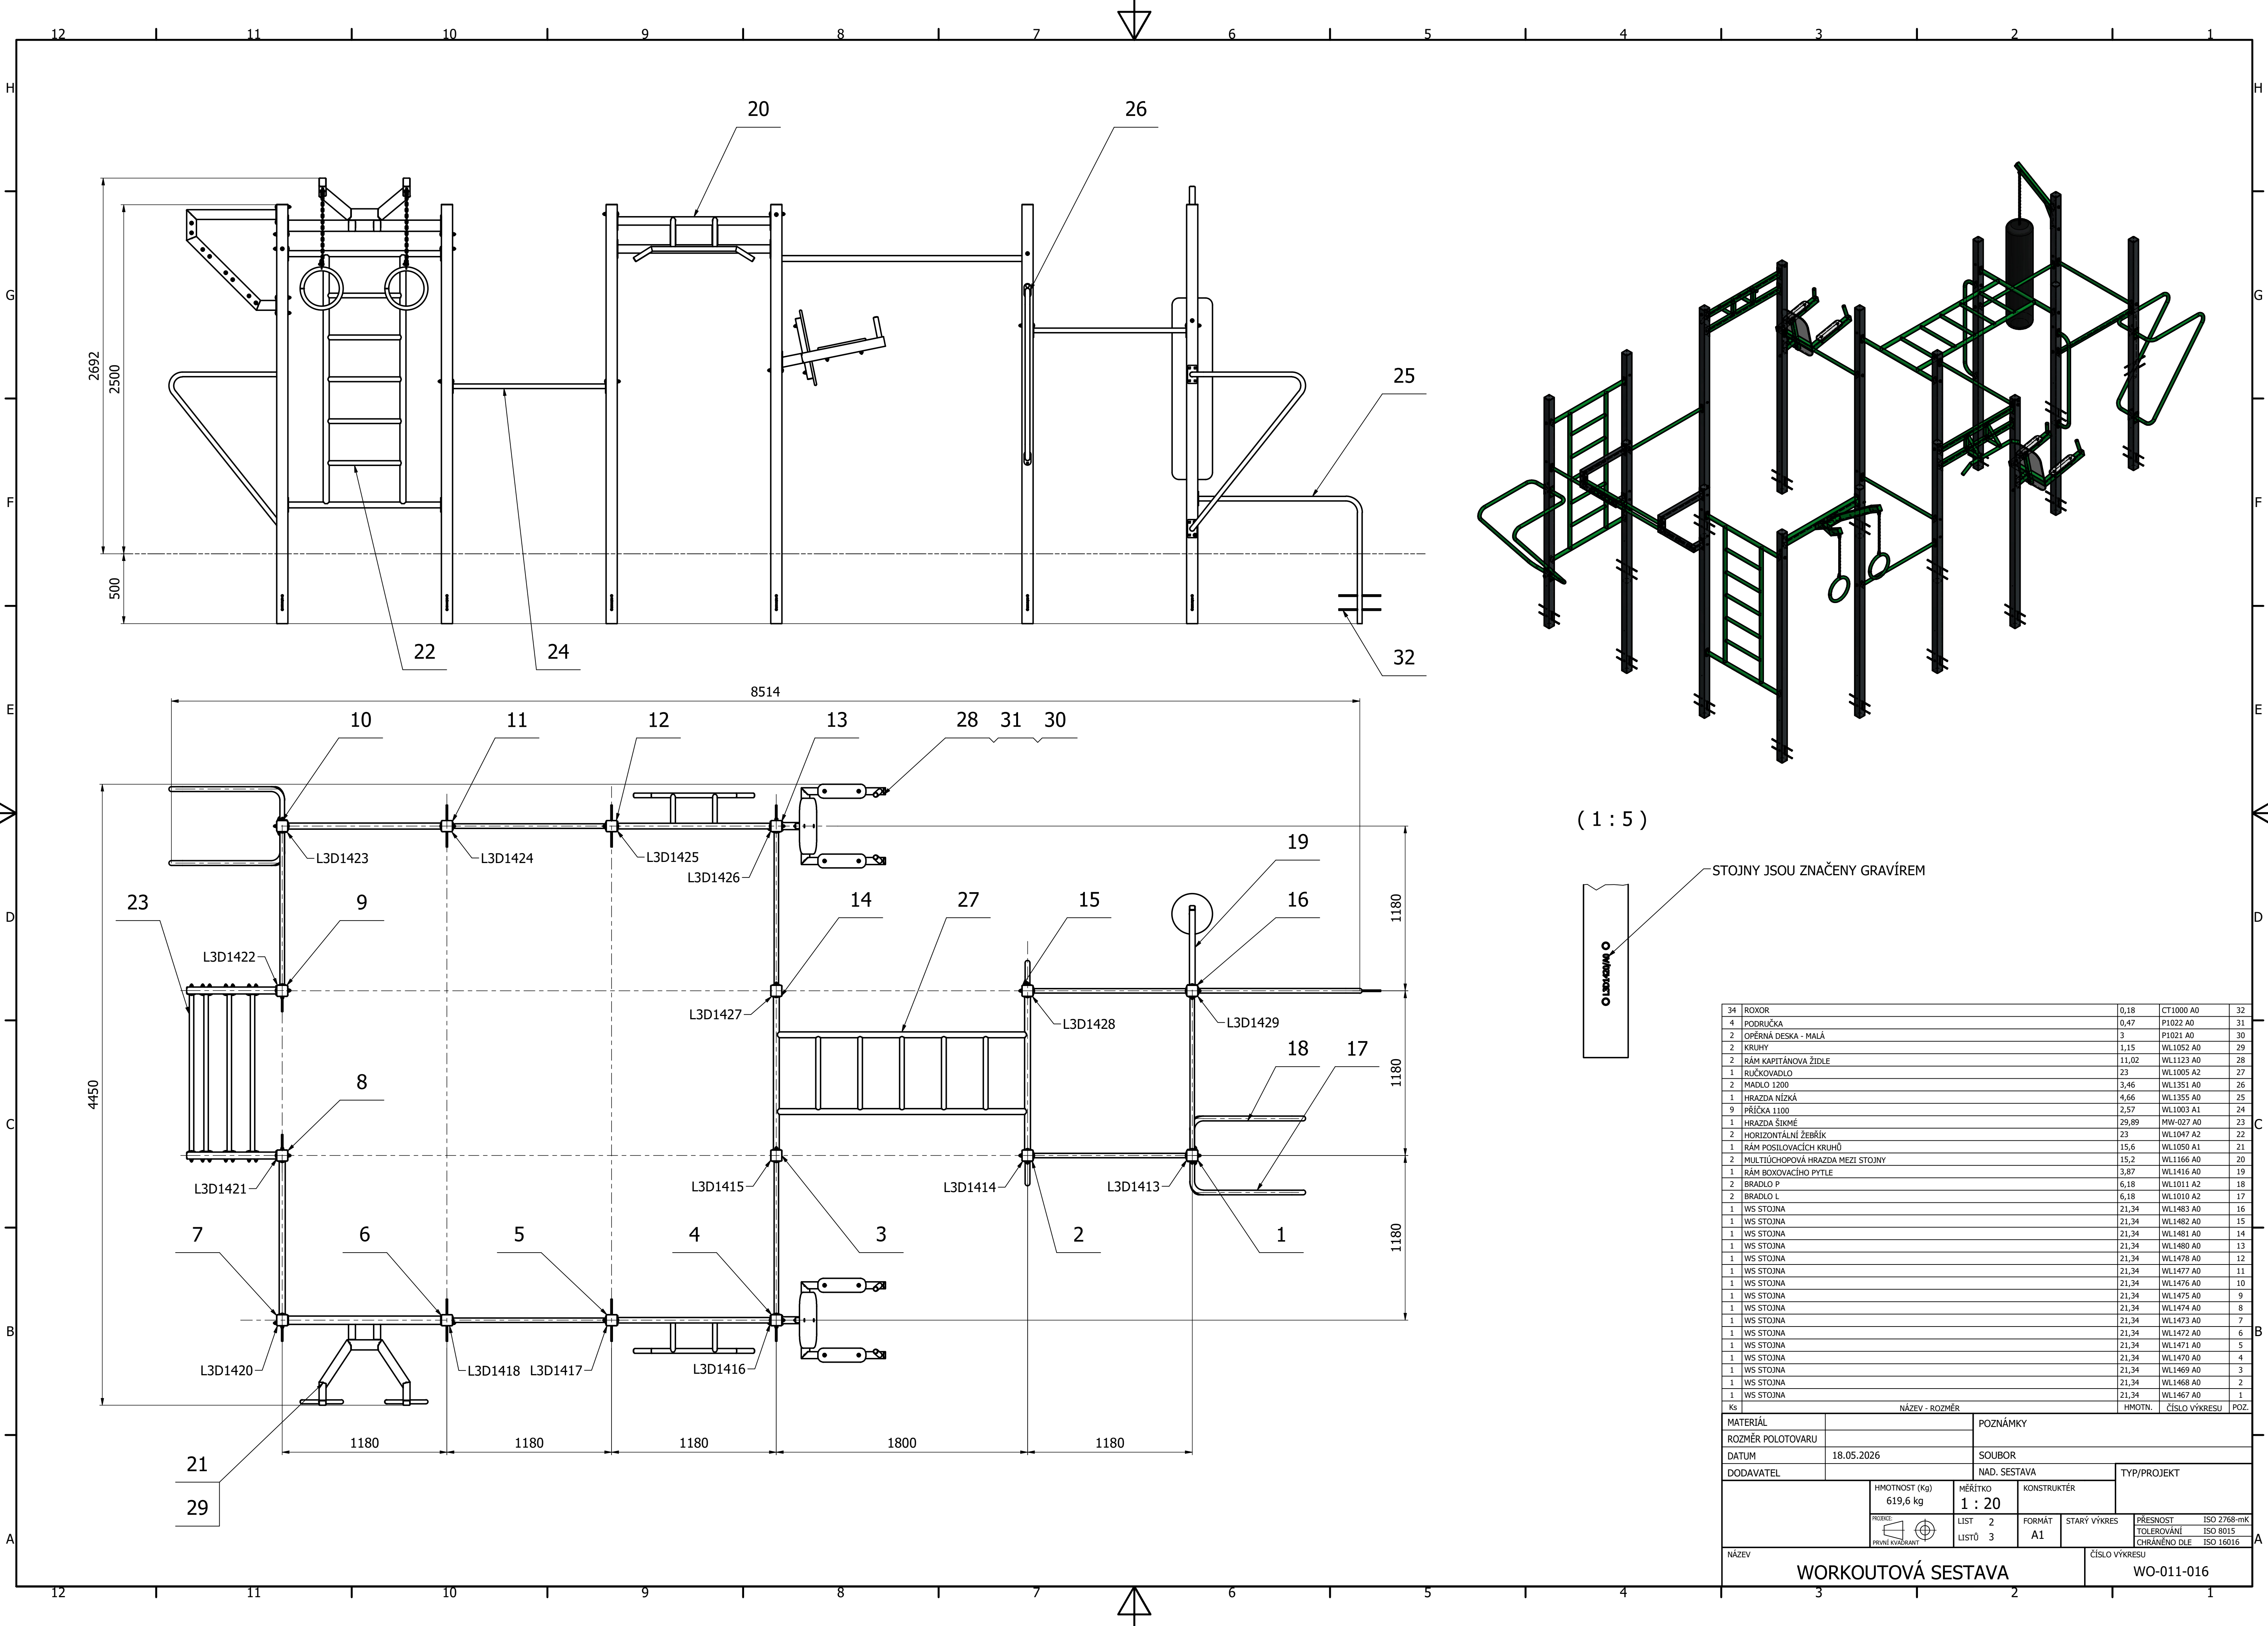

34	ROXOR	0,18	CT1000 A0	32		
4	PODRUČKA	0,47	PI1022 A0	31		
2	OPĚRNÁ DESKA - MALÁ	3	PI1021 A0	30		
2	KRUHY	1,15	WL1052 A0	29		
2	ŘÁM KAPITÁNOVA ŽIDLE	11,02	WL1123 A0	28		
1	RUČKOVADLO	23	WL1005 A2	27		
2	MADLO 1200	3,46	WL1351 A0	26		
1	HRAZDA NÍZKÁ	4,66	WL1355 A0	25		
9	PŘÍČKA 1100	2,57	WL1003 A1	24		
1	HRAZDA ŠIKMÉ	29,89	MW-027 A0	23		
2	HORIZONTÁLNÍ ŽEBŘÍK	23	WL1047 A2	22		
1	ŘÁM POSILOVACÍCH KRUHŮ	15,6	WL1050 A1	21		
2	MULTIÚCHOPOVÁ HRAZDA MEZI STOJNY	15,2	WL1166 A0	20		
1	ŘÁM BOXOVACÍHO PYTLE	3,87	WL1416 A0	19		
2	BRADLO P	6,18	WL1011 A2	18		
2	BRADLO L	6,18	WL1010 A2	17		
1	WS STOJNA	21,34	WL1483 A0	16		
1	WS STOJNA	21,34	WL1482 A0	15		
1	WS STOJNA	21,34	WL1481 A0	14		
1	WS STOJNA	21,34	WL1480 A0	13		
1	WS STOJNA	21,34	WL1478 A0	12		
1	WS STOJNA	21,34	WL1477 A0	11		
1	WS STOJNA	21,34	WL1476 A0	10		
1	WS STOJNA	21,34	WL1475 A0	9		
1	WS STOJNA	21,34	WL1474 A0	8		
1	WS STOJNA	21,34	WL1473 A0	7		
1	WS STOJNA	21,34	WL1472 A0	6		
1	WS STOJNA	21,34	WL1471 A0	5		
1	WS STOJNA	21,34	WL1470 A0	4		
1	WS STOJNA	21,34	WL1469 A0	3		
1	WS STOJNA	21,34	WL1468 A0	2		
1	WS STOJNA	21,34	WL1467 A0	1		
Ks		NÁZEV - ROZMĚR		HMOTN.	ČÍSLO VÝKRESU	POZ.
MATERIÁL		POZNÁMKY				
ROZMĚR POLOTOVARU		SOUBOR				
DATUM		18.05.2026		TYP/PROJEKT		
DODAVATEL		NAD. SESTAVA		TYP/PROJEKT		
HMOTNOST (Kg)		MĚŘITKO	KONSTRUKTÉR			
619,6 kg		1 : 20				
PROBĚH:		LIST 2	FORMÁT	STARÝ VÝKRES	PŘESNOST	ISO 2768-mk
		LISTŮ 3	A1		TOLEROVÁNÍ	ISO 8015
PRVNÍ KVALIFIKANT					CHRÁNĚNO DLE	ISO 16016
NÁZEV				ČÍSLO VÝKRESU		
WORKOUTOVÁ SESTAVA				WO-011-016		

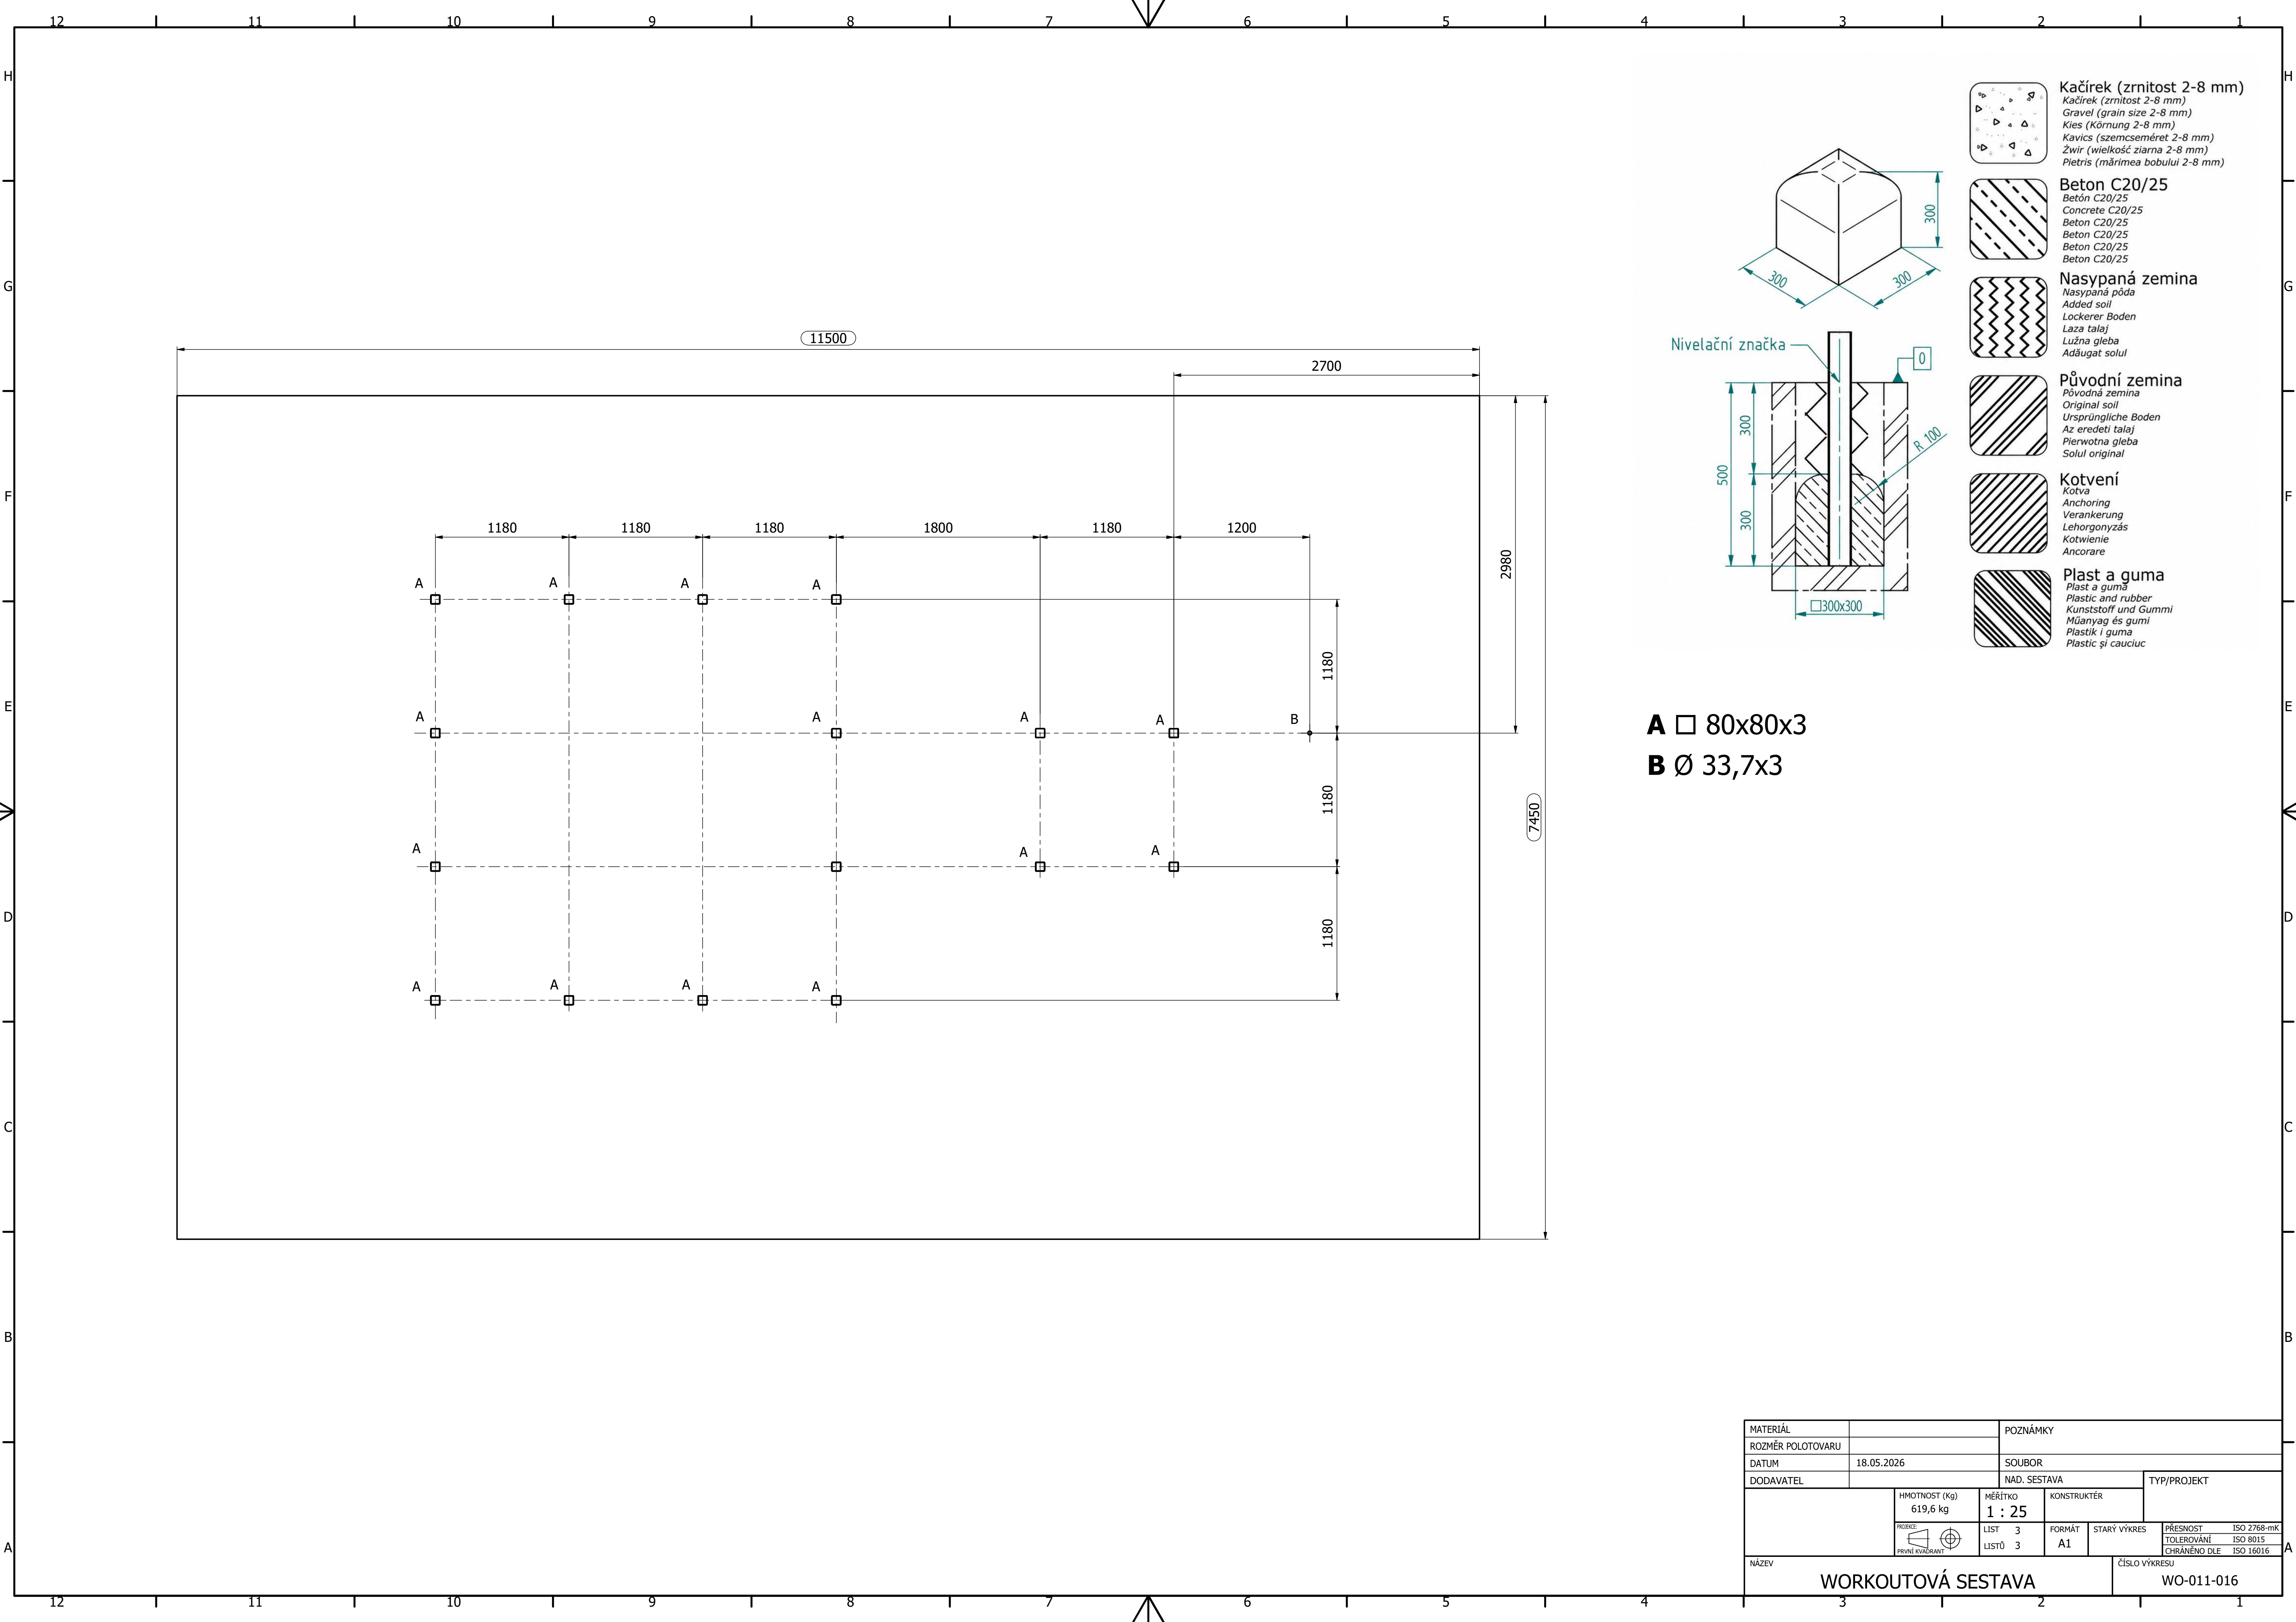

A □ 80x80x3
B Ø 33,7x3

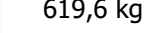MATERIÁL		POZNÁMKY				
ROZMĚR POLOTOVARU						
DATUM		18.05.2026		SOUBOR		
DODAVATEL		NAD. SESTAVA		TYP/PROJEKT		
		HMOTNOST (kg) 619,6 kg	MĚŘITKO 1 : 25	KONSTRUKTÉR		
			LIST 3	FORMÁT	STARÝ VÝKRES	PŘESNOST ISO 2768-mK
			LISTŮ 3	A1	TOLEROVÁNÍ ISO 8015	ČÍSLO VÝKRESU
NÁZEV		WORKOUTOVÁ SESTAVA			WO-011-016	