




MATERIÁL		POZNÁMKY			
ROZMĚR POLOTOVARU		SOUBOR			
DATUM		18.05.2026		TYP/PROJEKT	
DODAVATEL		NAD. SESTAVA		KONSTRUKTÉR	
HMOTNOST (kg)		MĚŘÍTKO		PŘESNOST	
84,3 kg		1 : 15		ISO 2768-mK	
PROJEKCE		LIST		TOLEROVÁNÍ	
PRVNÍ KVADRANT		1		ISO 8015	
		LISTŮ		CHRÁNĚNO DLE	
		3		ISO 16016	
NÁZEV				ČÍSLO VÝKRESU	
WORKOUTOVÁ SESTAVA				WO-012-03-ATYP	

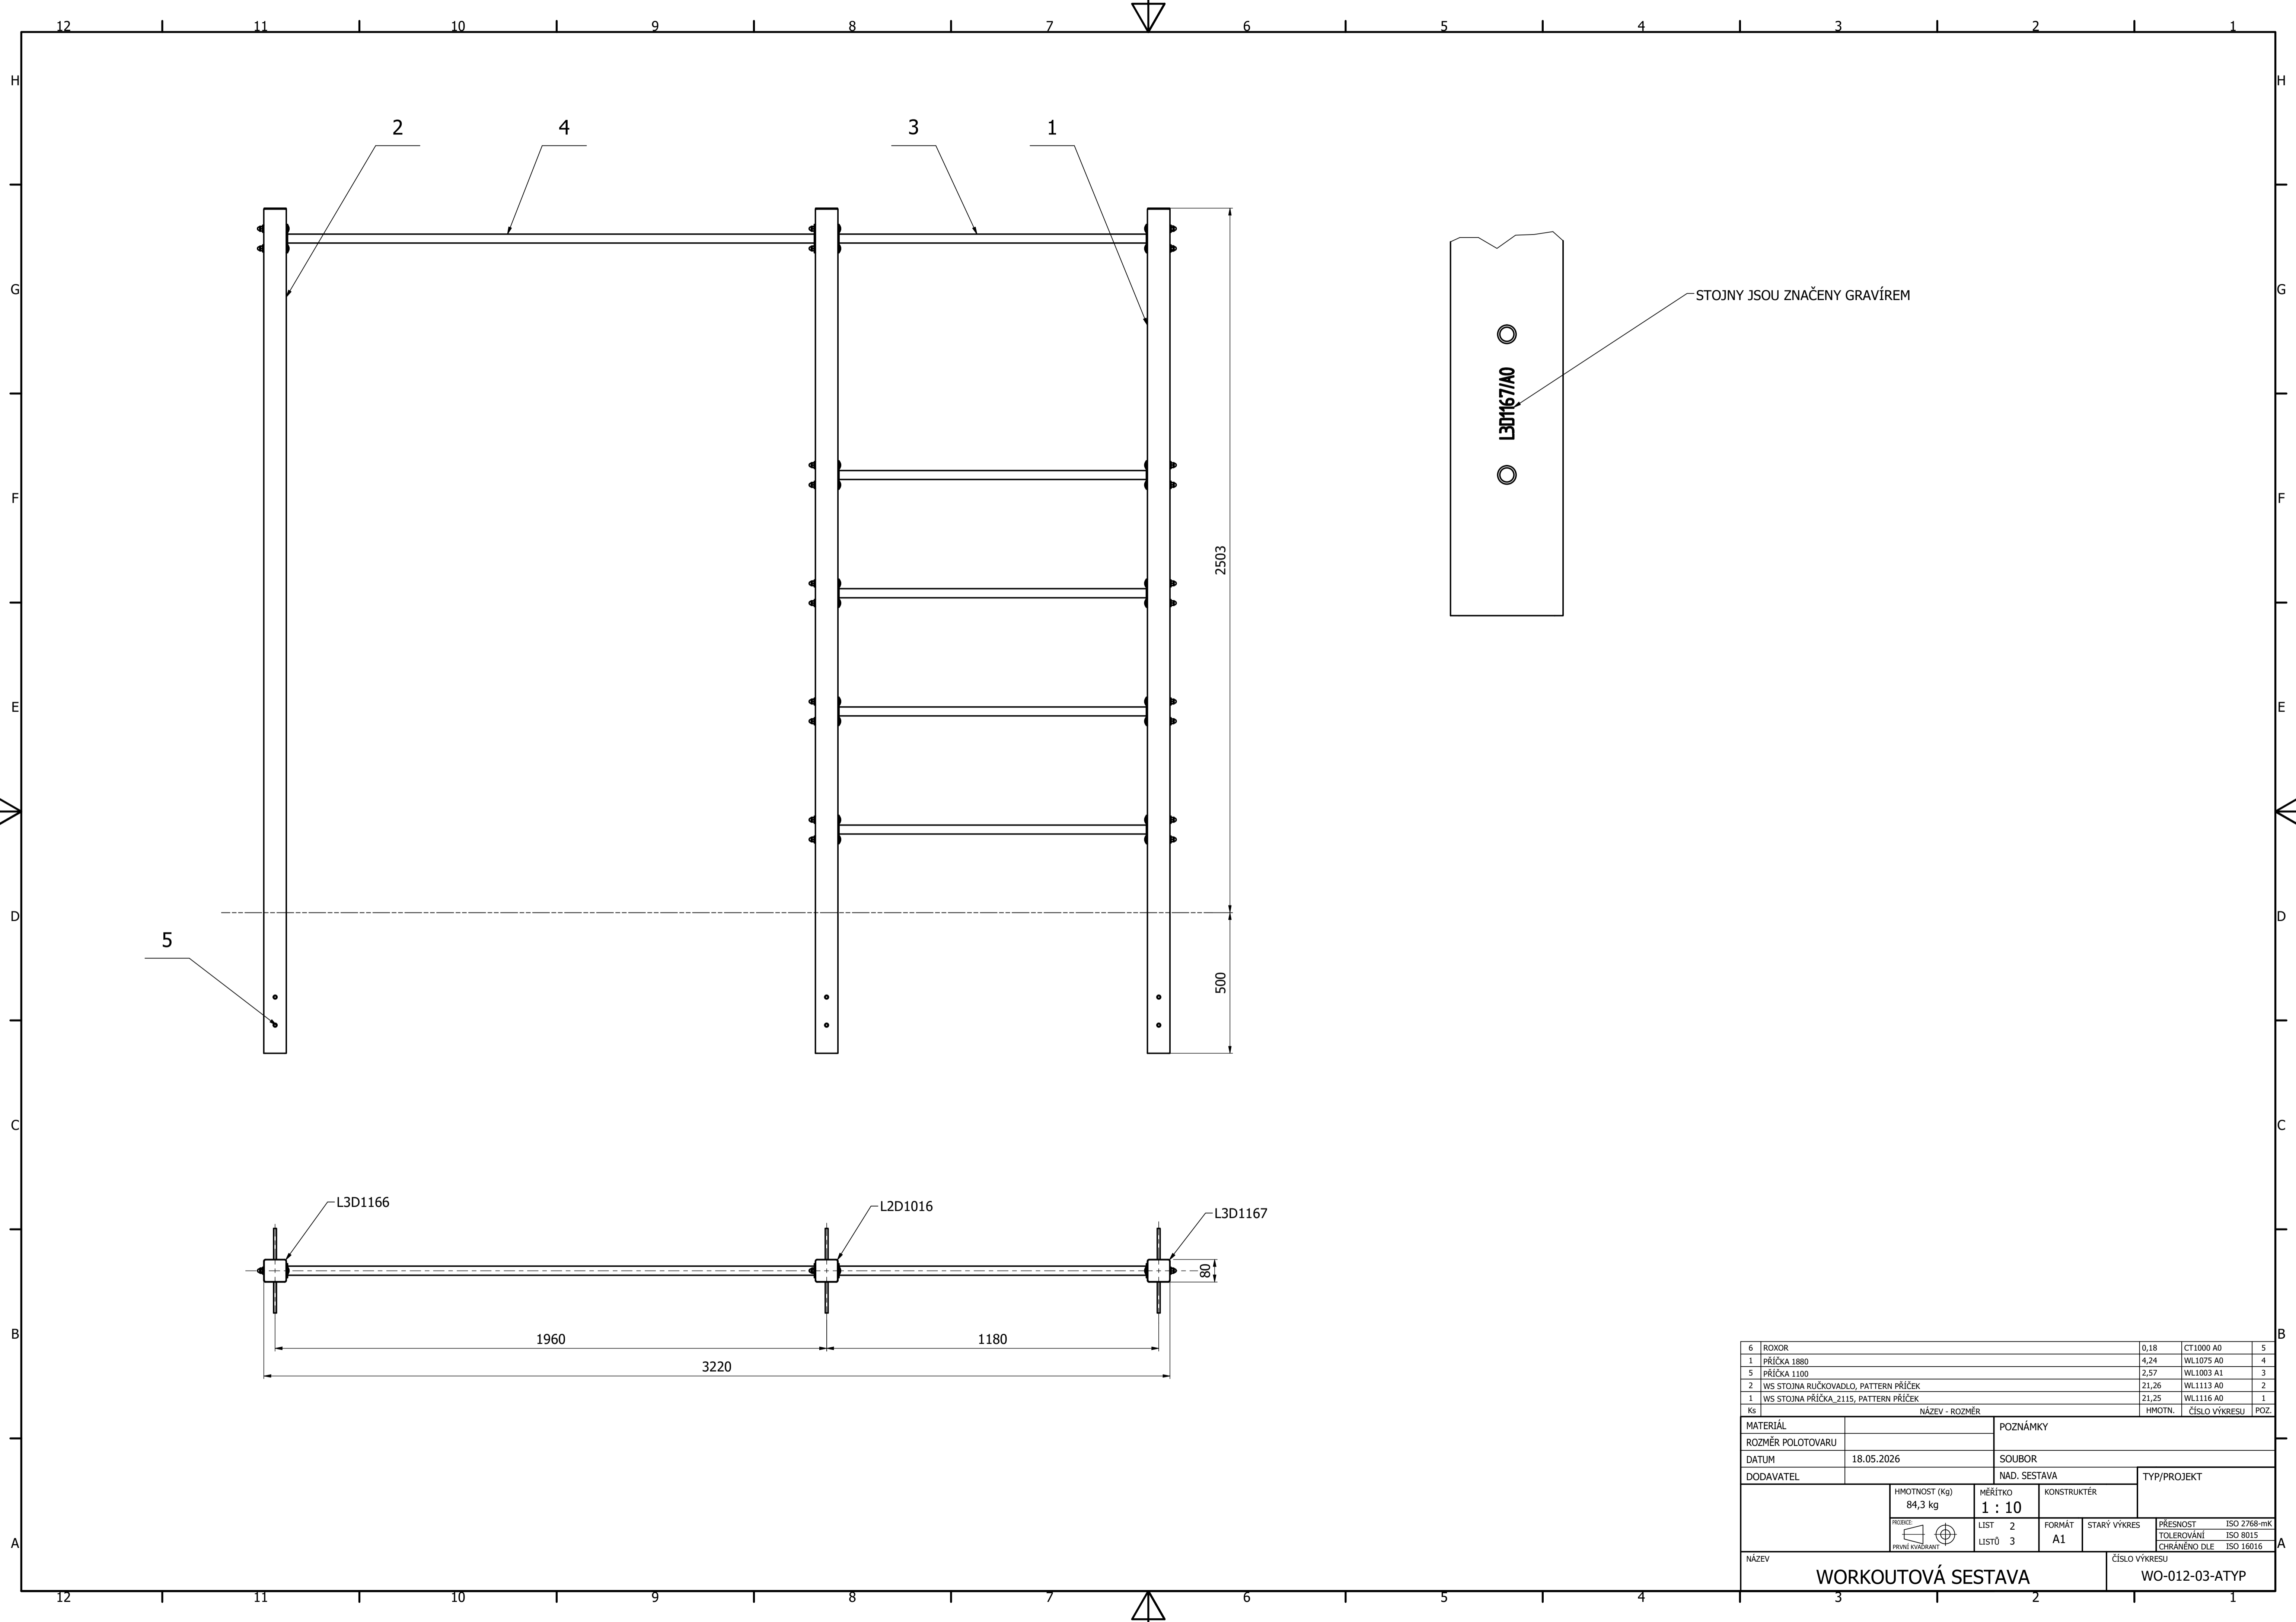

6	ROXOR	0,18	CT1000 A0	5
1	PRÍČKA 1880	4,24	WL1075 A0	4
5	PRÍČKA 1100	2,57	WL1003 A1	3
2	WS STOJNÁ RUKOVADLO, PATTERN PRÍČEK	21,26	WL1113 A0	2
1	WS STOJNÁ PRÍČKA 2115, PATTERN PRÍČEK	21,25	WL1116 A0	1
Ks	NÁZEV - ROZMÉR	HMOTN.	ČÍSLO VÝKRESU	POZ.
MATERIÁL		POZNÁMKY		
ROZMÉR POLOTOVARU		SOUBOR		
DATUM		18.05.2026		
DODAVATEL		NAD. SESTAVA		TYP/PROJEKT
HMOTNOST (kg)		MÉRITKO	KONSTRUKTÉR	
84,3 kg		1 : 10		
REŽEL		LIST	FORMÁT	STARÝ VÝKRES
PRVNÍ KVAZDRANT		2	A1	PŘESNOST ISO 2768-mK
		LISTŮ	3	TOLEROVÁNÍ ISO 8015
				CHRÁNĚNO DLE ISO 16016
NÁZEV				ČÍSLO VÝKRESU
WORKOUTOVÁ SESTAVA				WO-012-03-ATYP

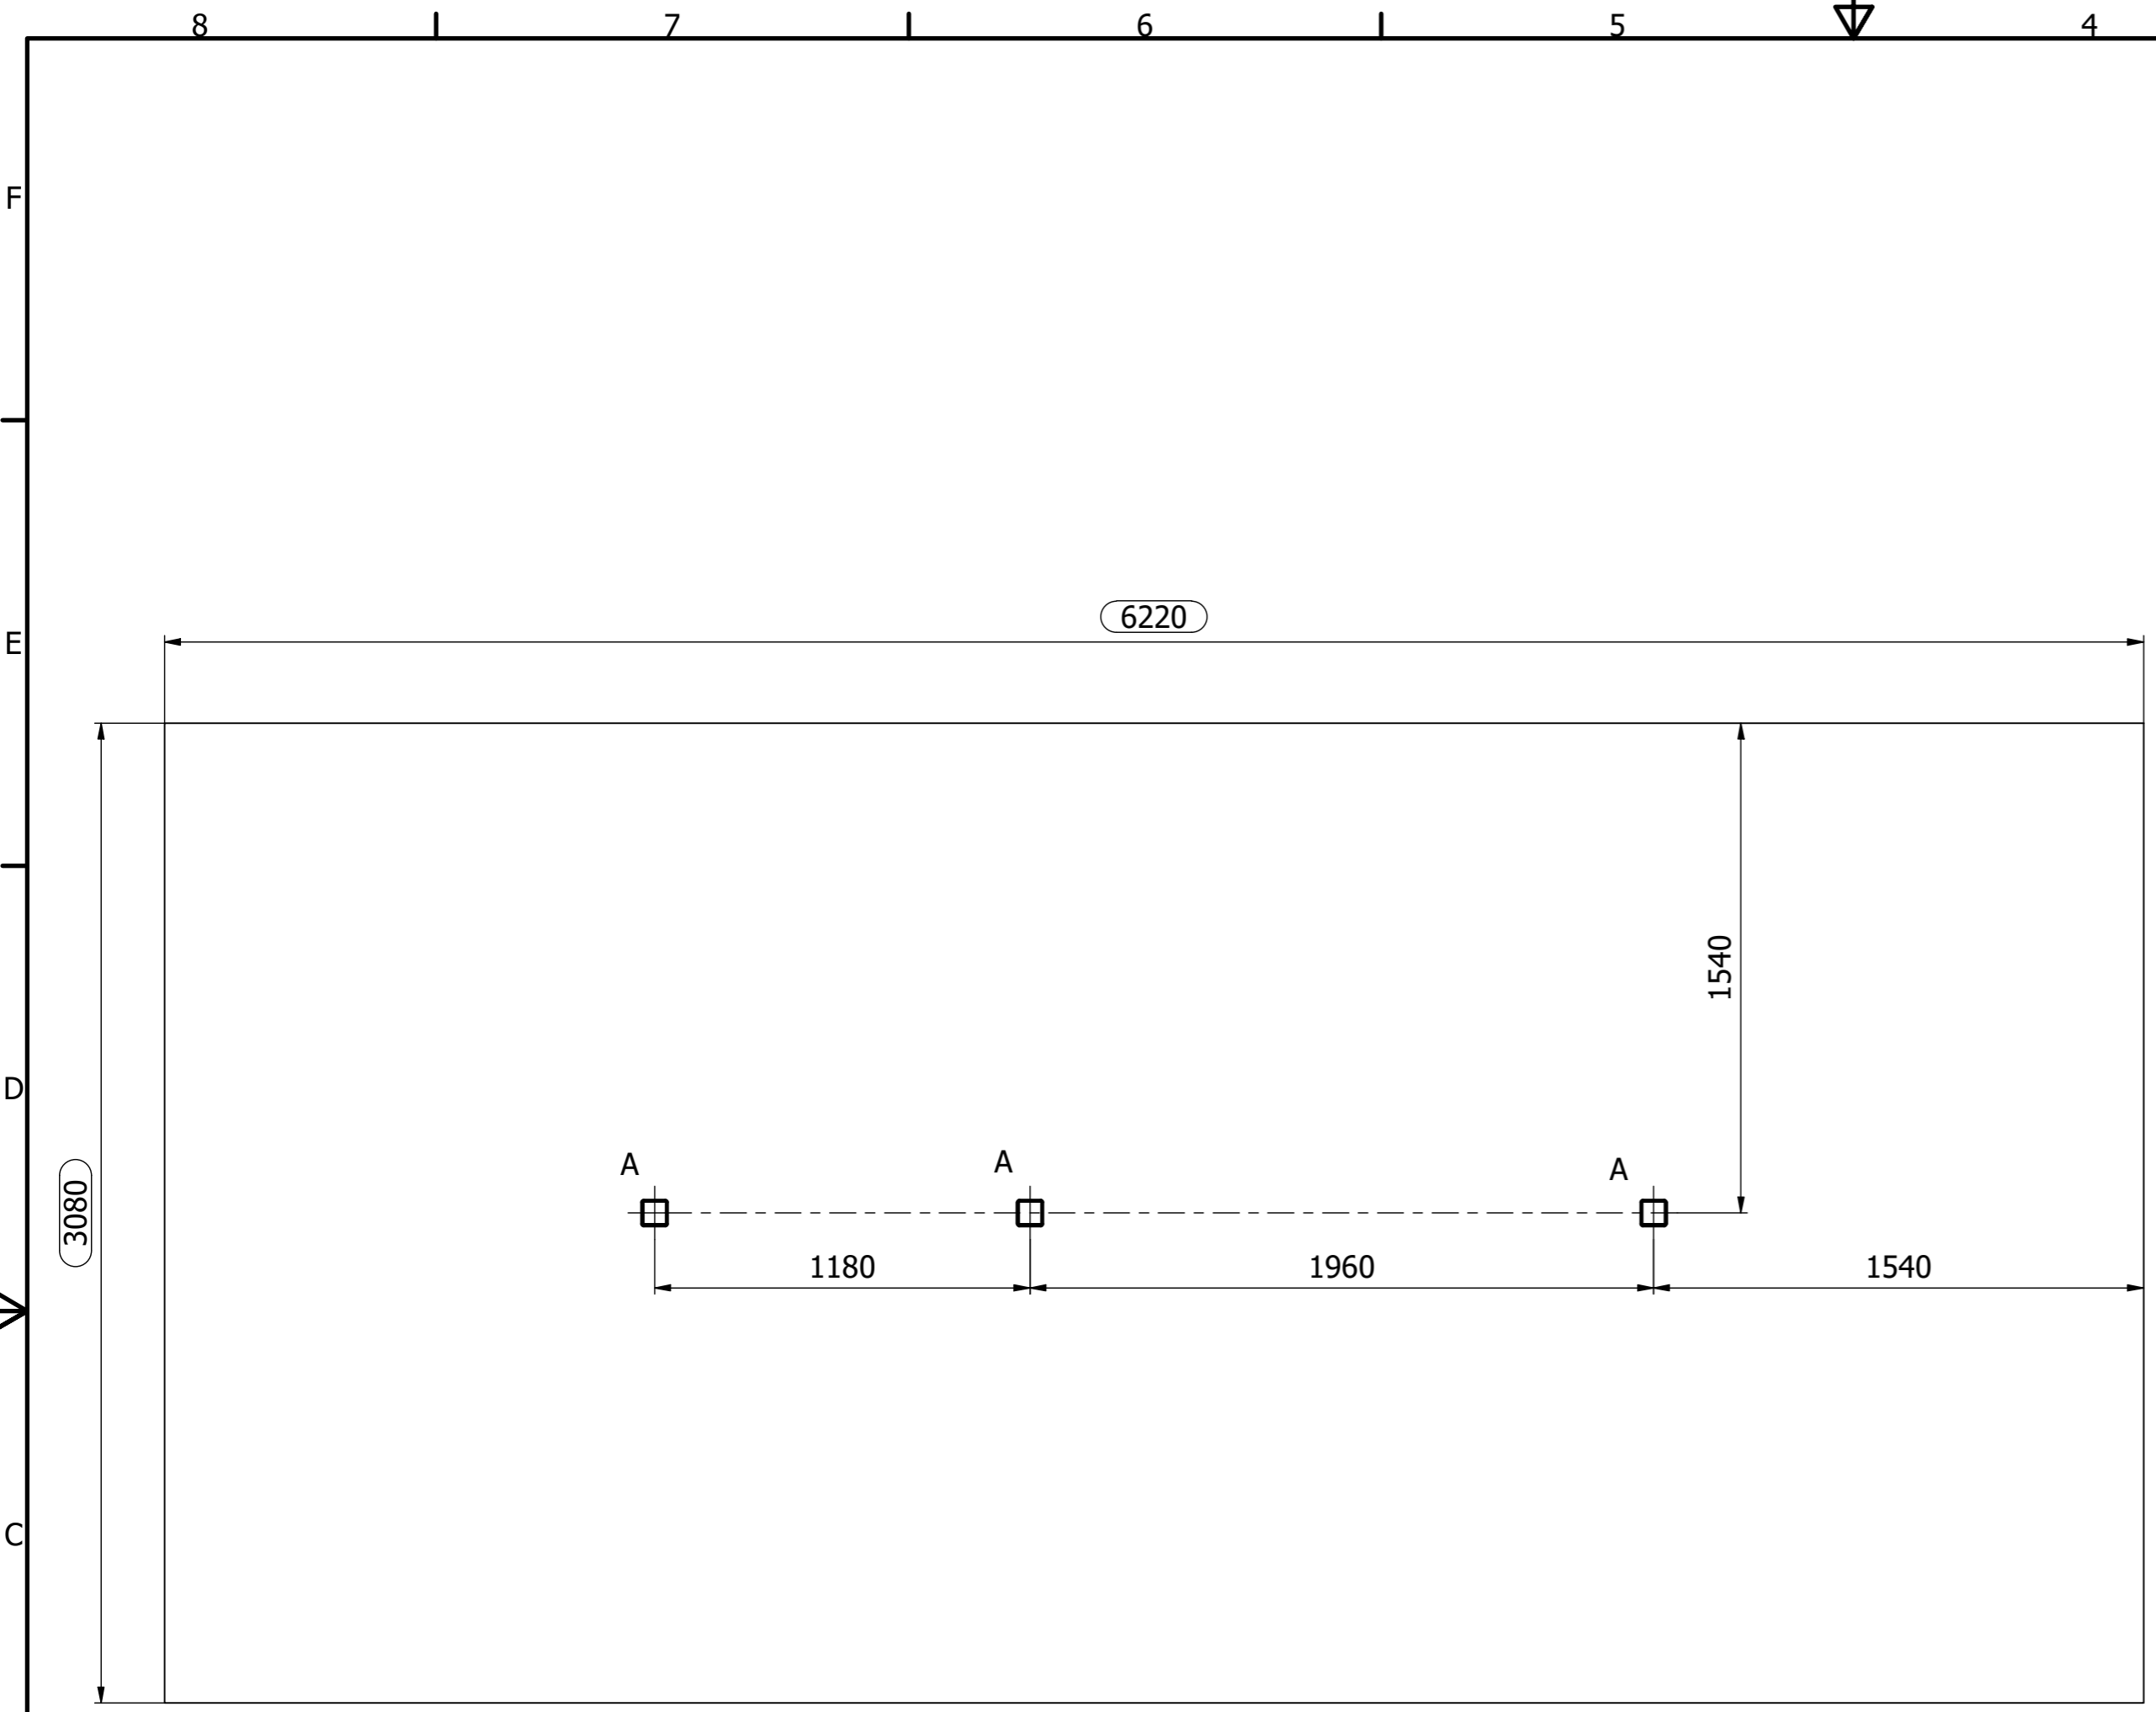

**A** □ 80x80x3

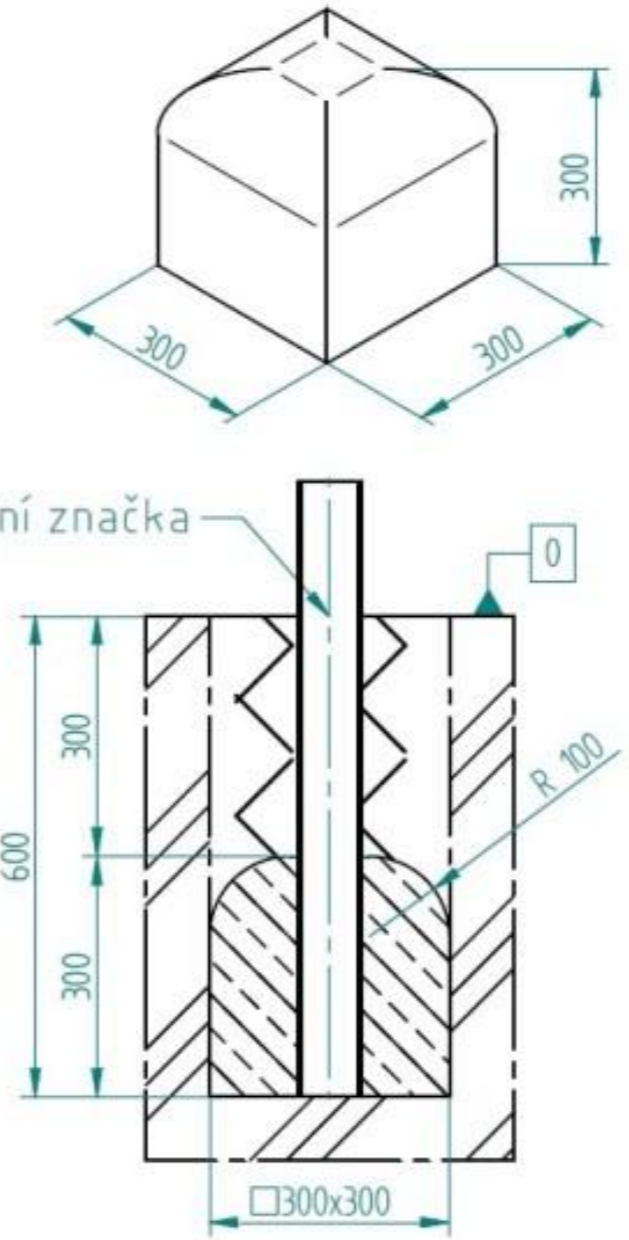

- 
**Kačirek (zrnitost 2-8 mm)**  
 Kačirek (zrnitost 2-8 mm)  
 Gravel (grain size 2-8 mm)  
 Kies (Körnung 2-8 mm)  
 Kavics (szemcseméret 2-8 mm)  
 Żwir (wielkośc ziarna 2-8 mm)  
 Pietris (mărimea bobului 2-8 mm)
- 
**Beton C20/25**  
 Beton C20/25  
 Concrete C20/25  
 Beton C20/25  
 Beton C20/25  
 Beton C20/25
- 
**Nasypaná zemina**  
 Nasypaná pôda  
 Added soil  
 Lockerer Boden  
 Laza talaj  
 Luźna gleba  
 Adăugat solul
- 
**Původní zemina**  
 Původná zemina  
 Original soil  
 Ursprüngliche Boden  
 Az eredeti talaj  
 Pierwotna gleba  
 Solul original
- 
**Kotvení**  
 Kotva  
 Anchoring  
 Verankerung  
 Lehorgonyzás  
 Kotwienie  
 Ancorare
- 
**Plast a guma**  
 Plast a gumä  
 Plastic and rubber  
 Kunststoff und Gummi  
 Müanyag és gumi  
 Plastik i guma  
 Plastic și cauciuc

MATERIÁL		POZNÁMKY			
ROZMĚR POLOTOVARU		SOUBOR			
DATUM		18.05.2026		NAD. SESTAVA	
DODAVATEL		HMOTNOST (Kg)		TYP/PROJEKT	
		84,3 kg			
		MĚŘÍTKO		KONSTRUKTÉR	
		1 : 20			
		LIST		FORMÁT	
		3		A2	
		LISTŮ		STARÝ VÝKRES	
		3			
		PRŮJEM		PŘESNOST	
		PRVNÍ KVADRANT		ISO 2768-mK	
				TOLEROVÁNÍ	
				ISO 8015	
				CHRÁNĚNO DLE	
				ISO 16016	
NÁZEV				ČÍSLO VÝKRESU	
WORKOUTOVÁ SESTAVA				WO-012-03-ATYP	